




# Дом одноэтажный, мансардный, трехкомнатный

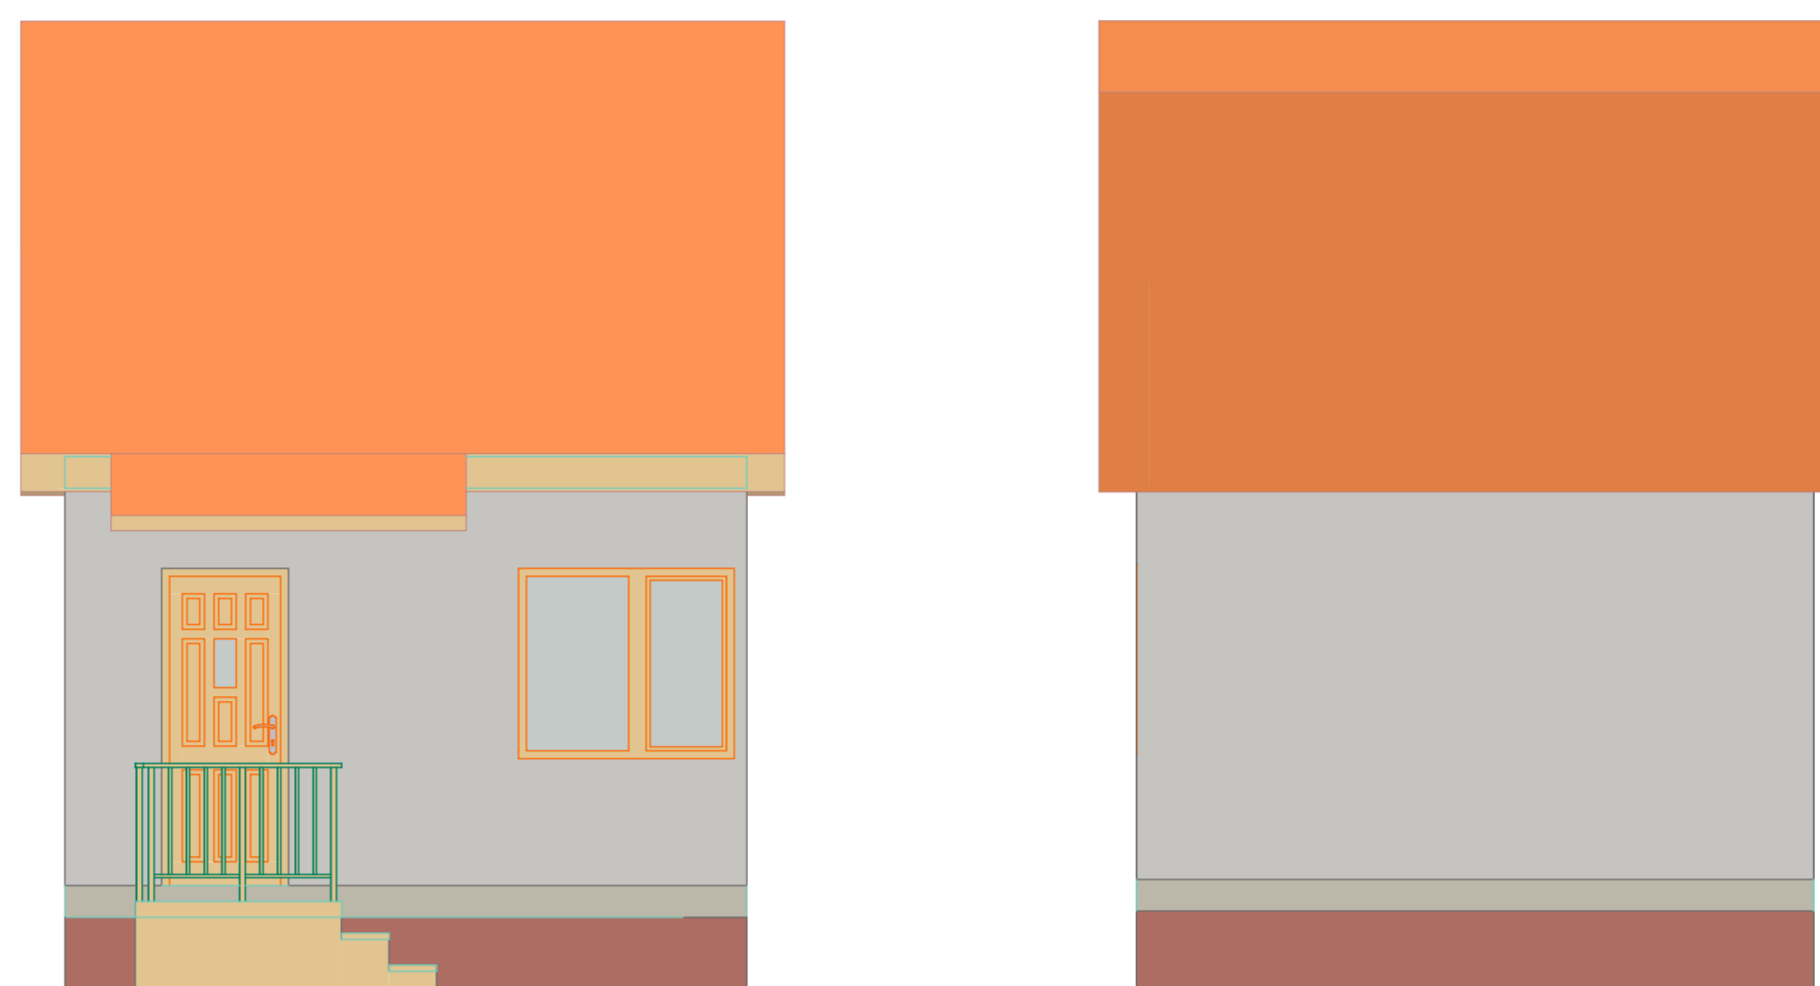

План 1-го этажа



План мансардного этажа

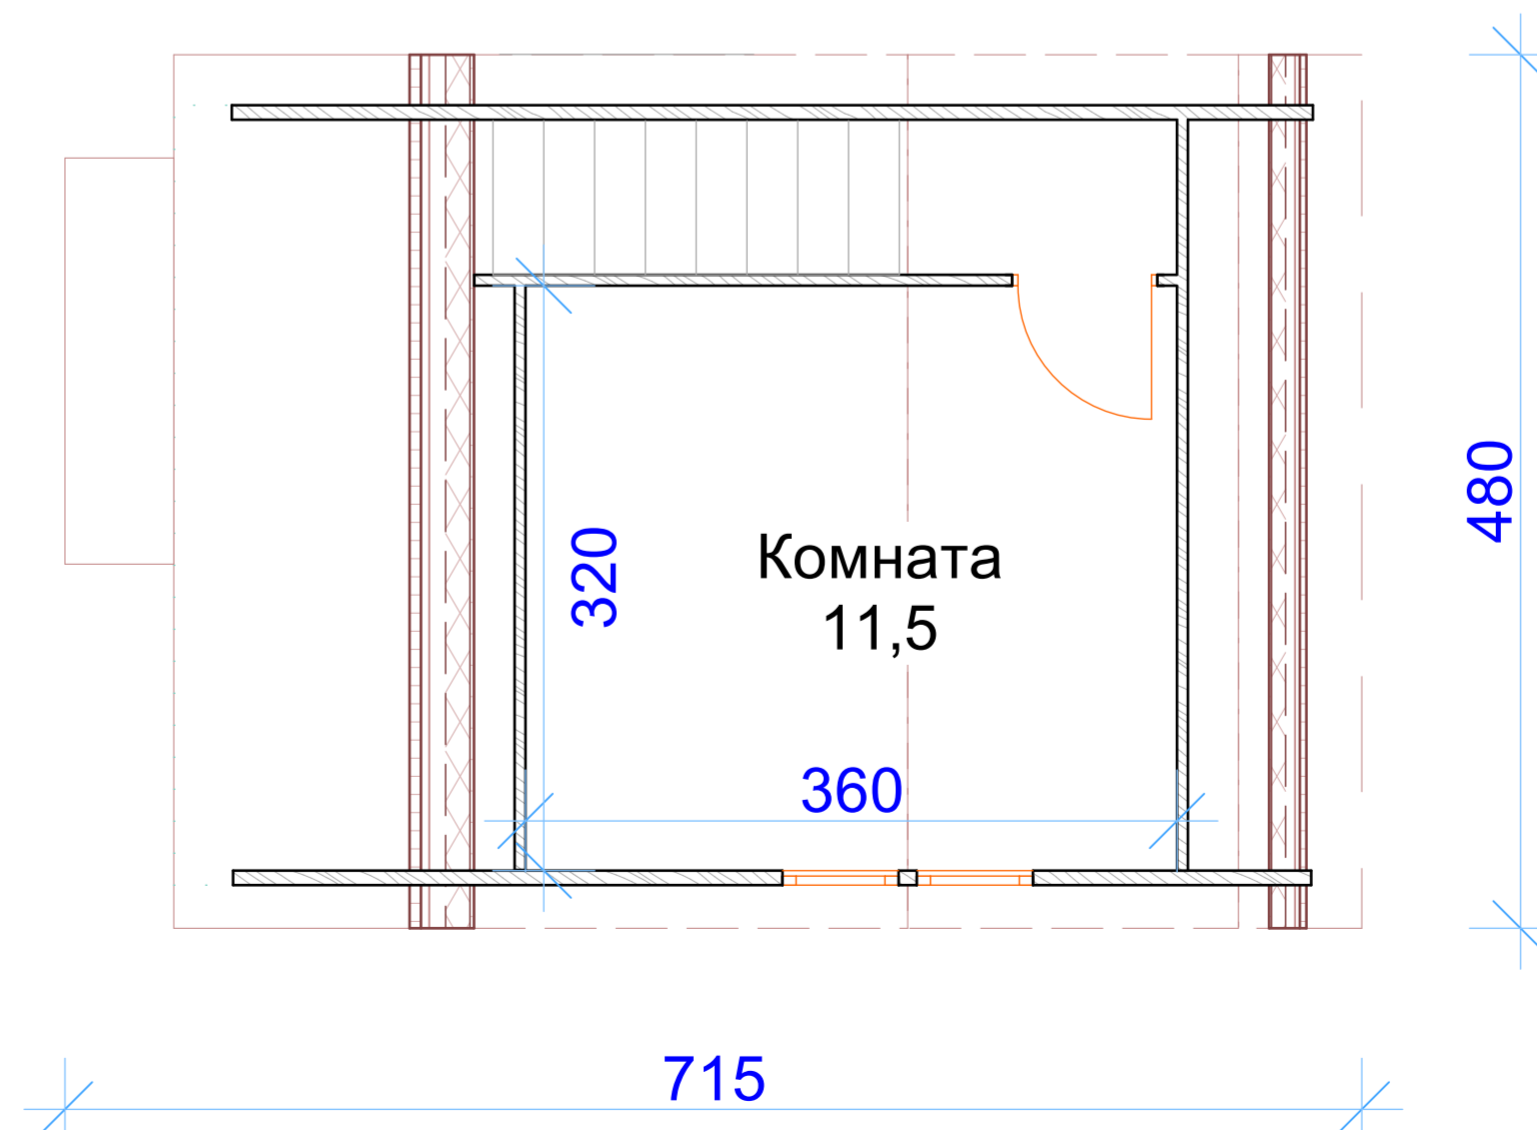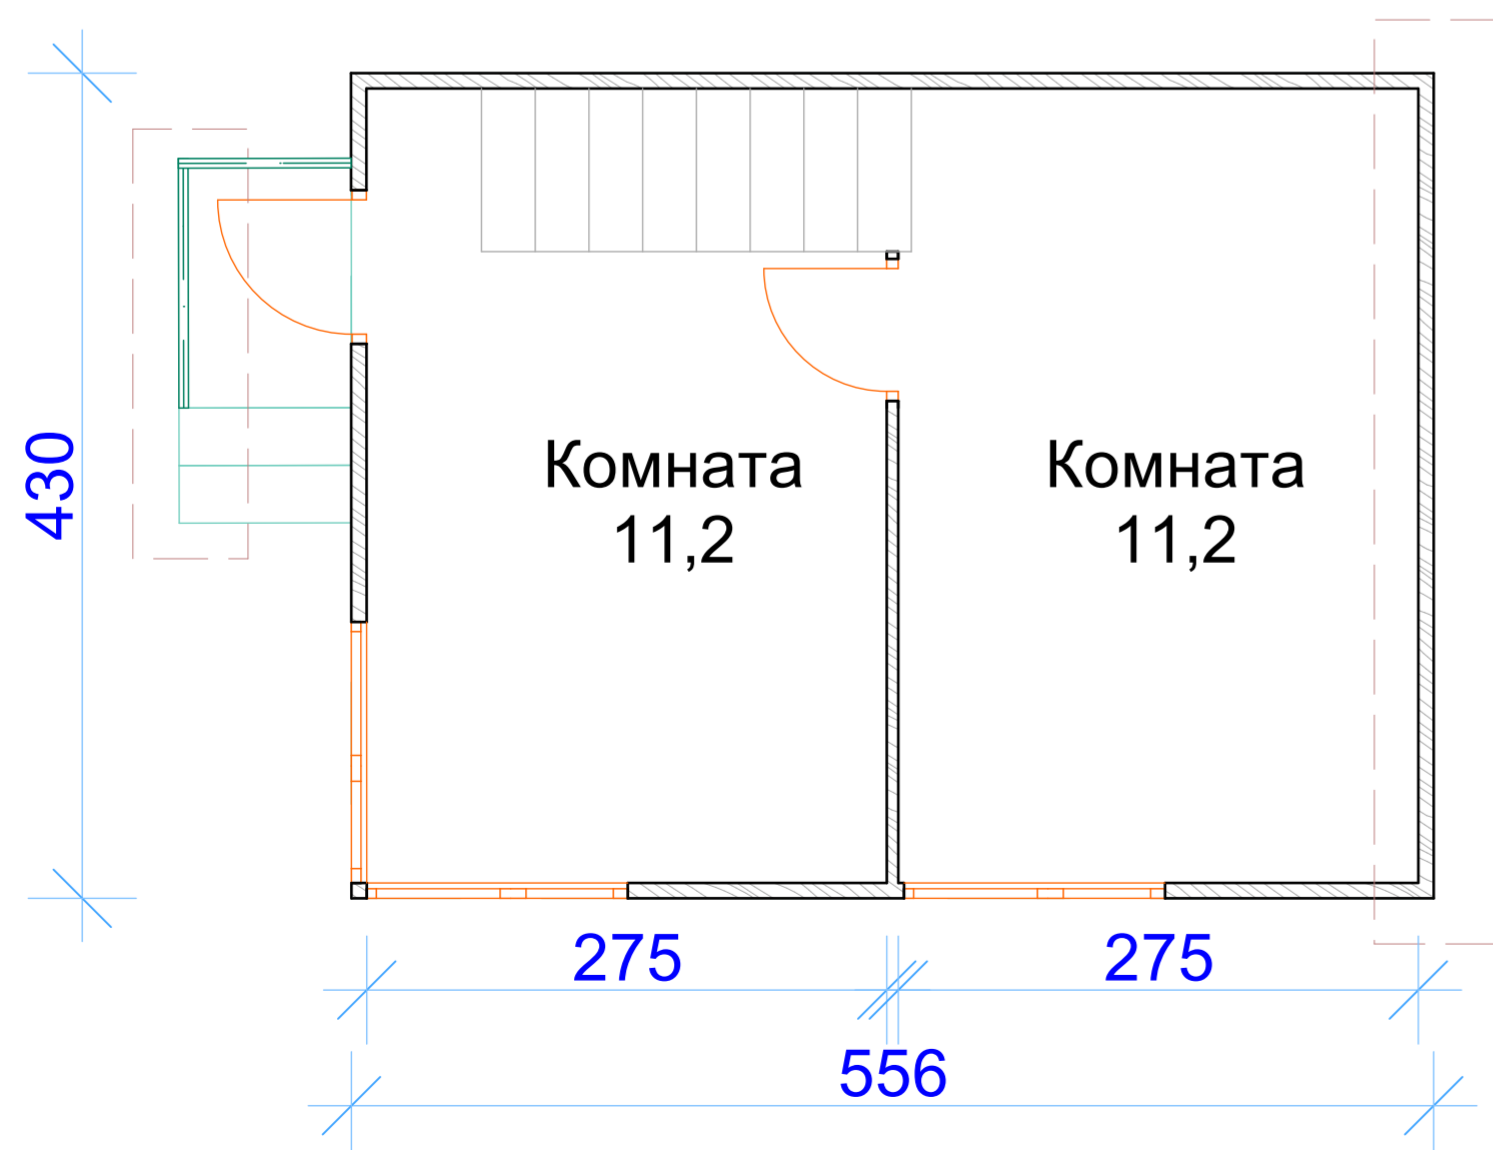

ПКФ "Экспресс"  
г.Архангельск  
<http://www.arhexpress.ru>

Проект: 43-33

Дом деревянно-панельный,  
трехкомнатный

Общая площадь: 34 м.кв.