

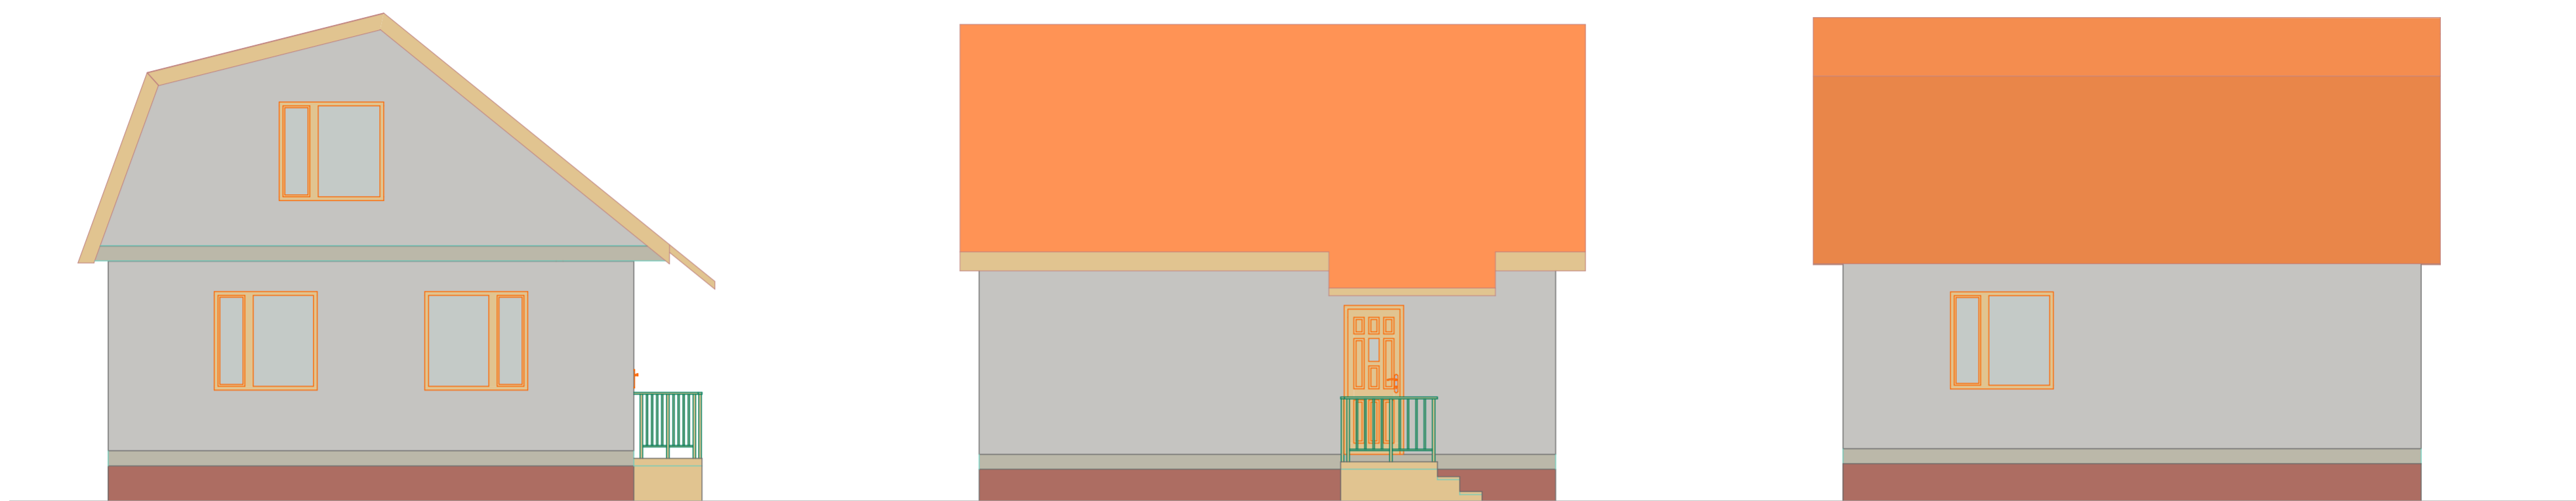


Дом одноэтажный, мансардный, четырехкомнатный

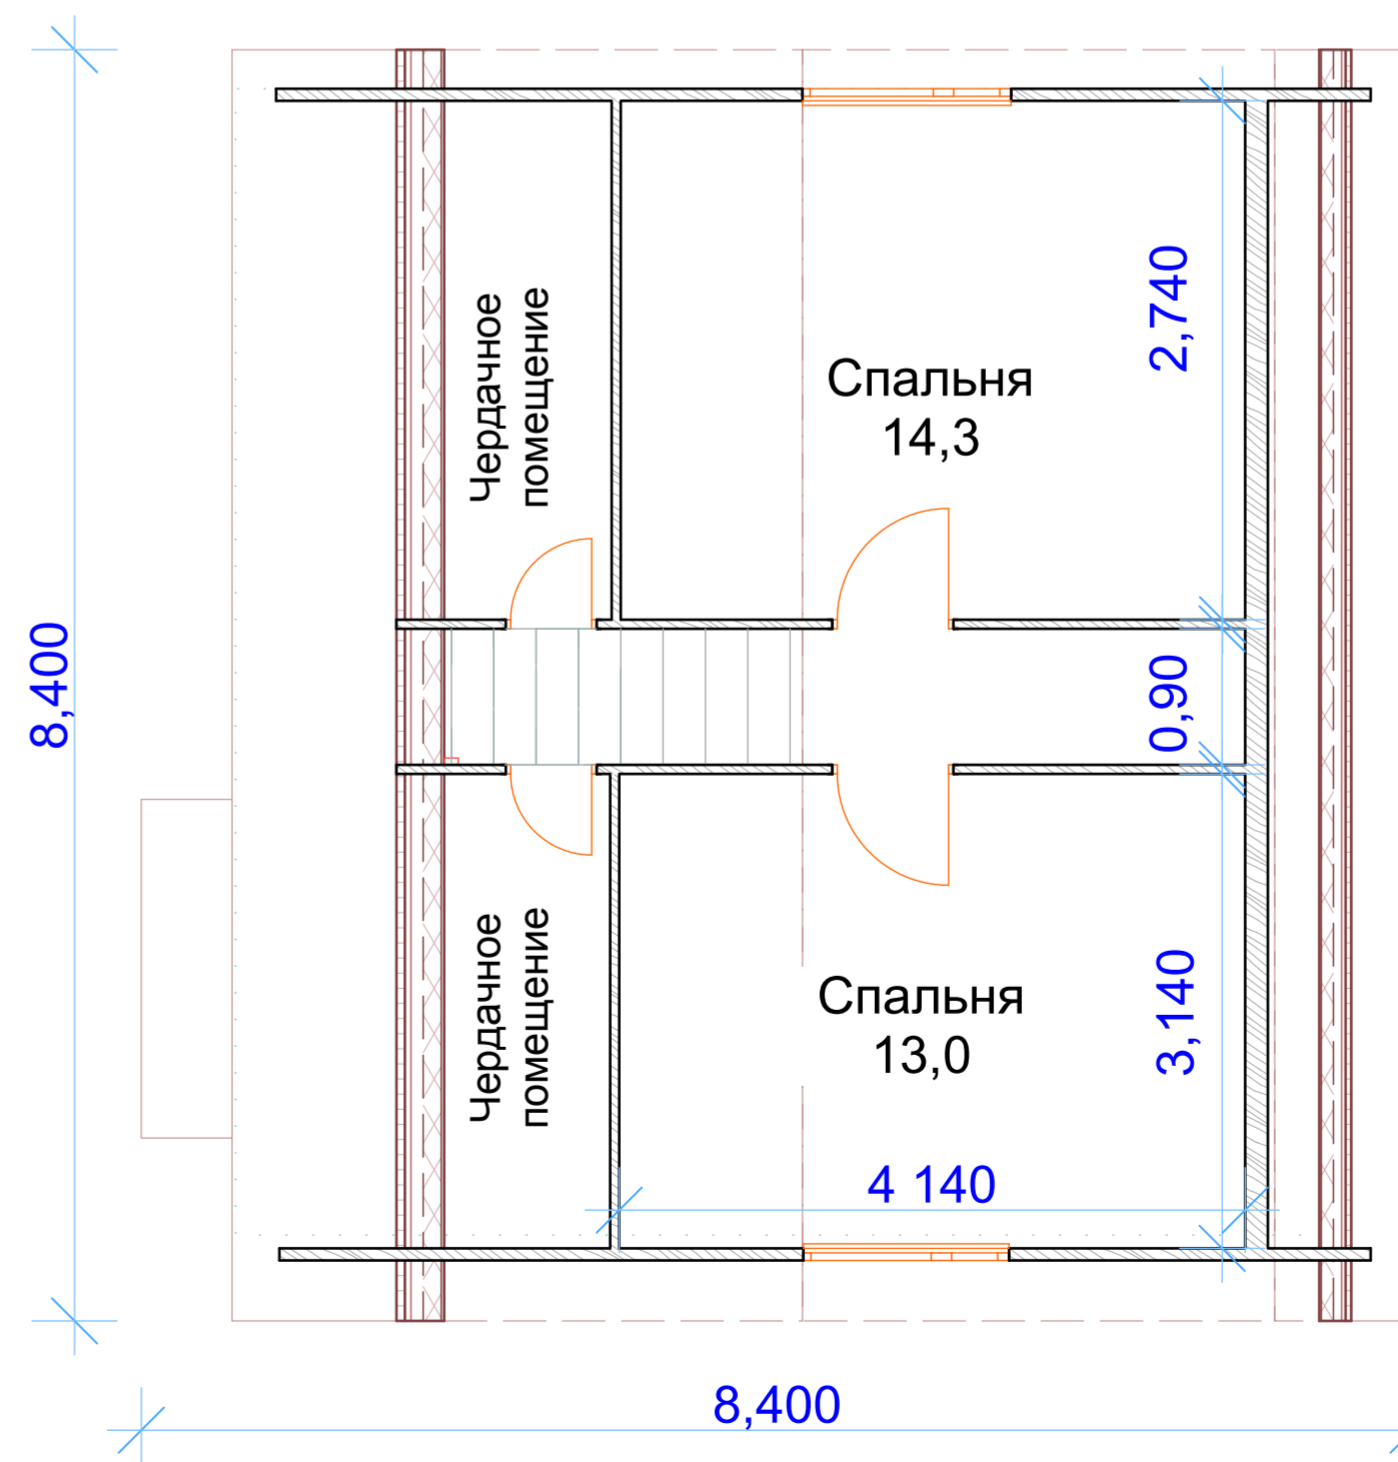

План 1-го этажа

План мансардного этажа

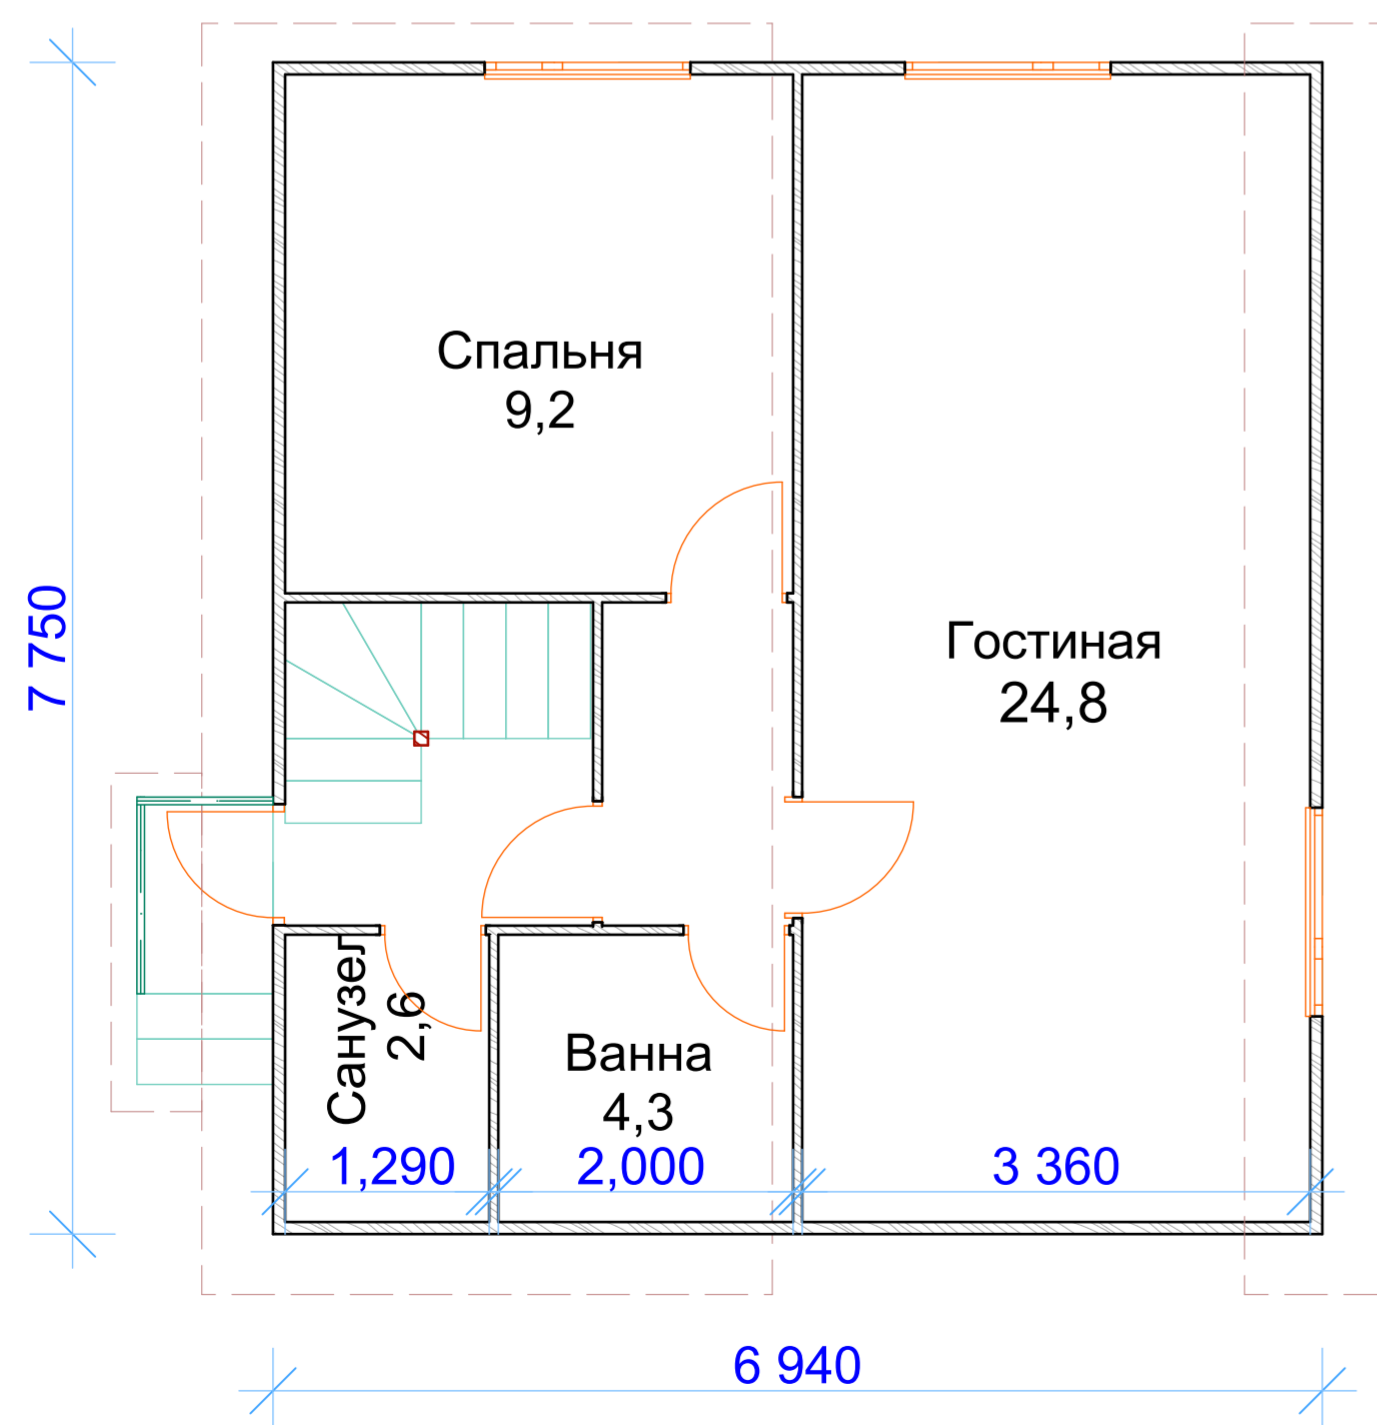

ПКФ "Экспресс"
 г.Архангельск
<http://www.arhexpress.ru>

Проект: 55,5 - 34

Дом четырехкомнатный,
 Общая площадь: 83,6 м.кв.