

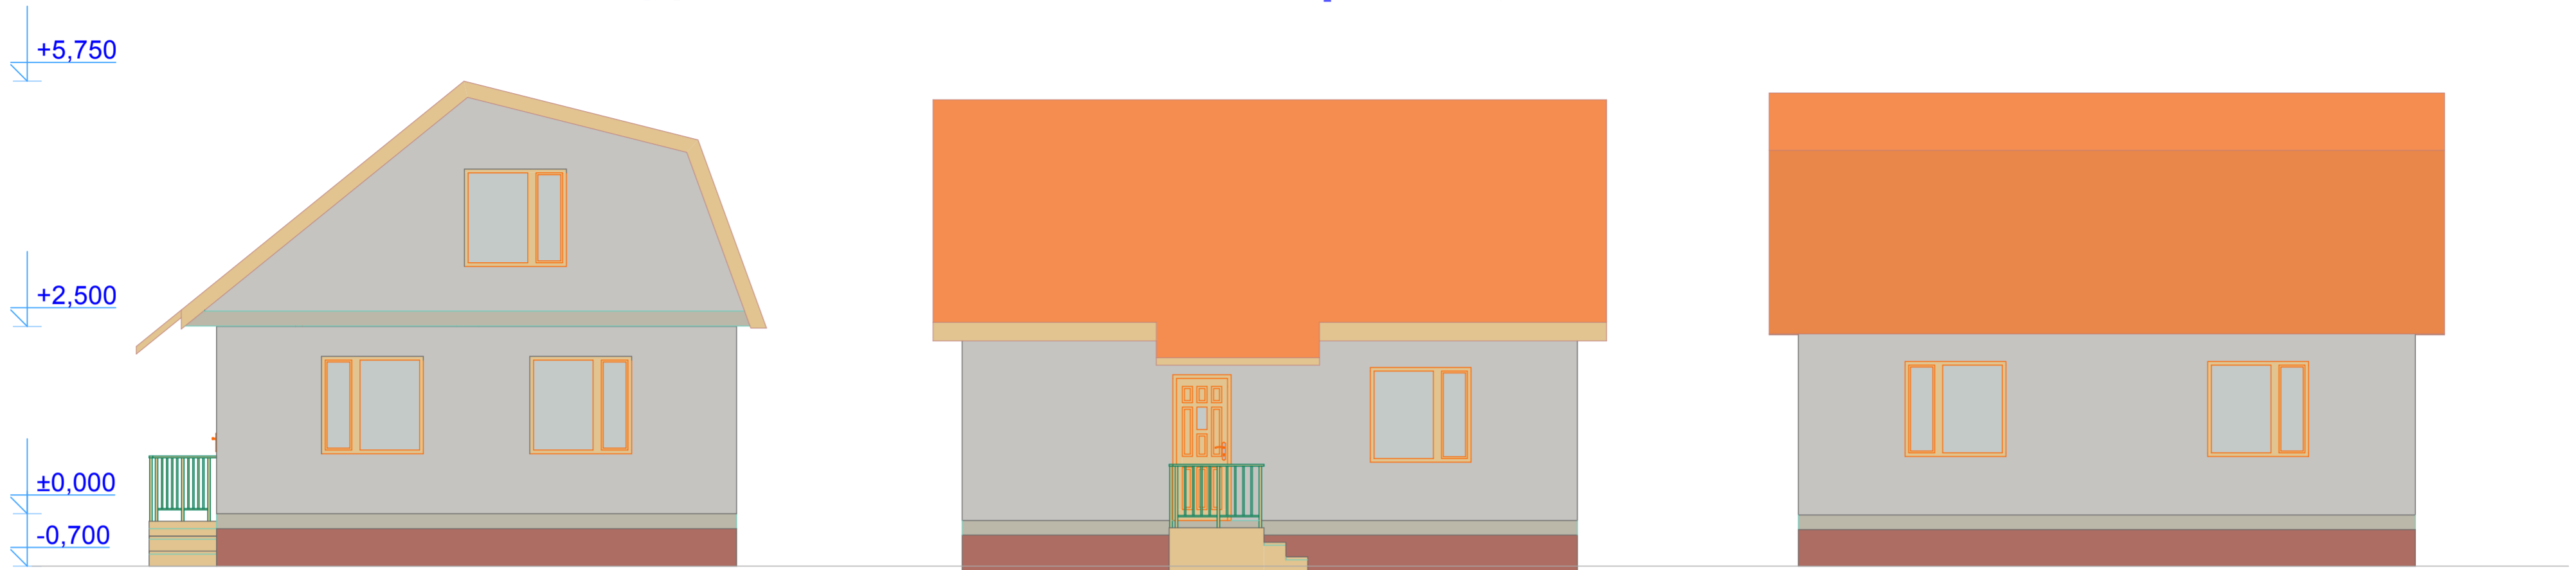


Дом одноэтажный, мансардный, пятикомнатный

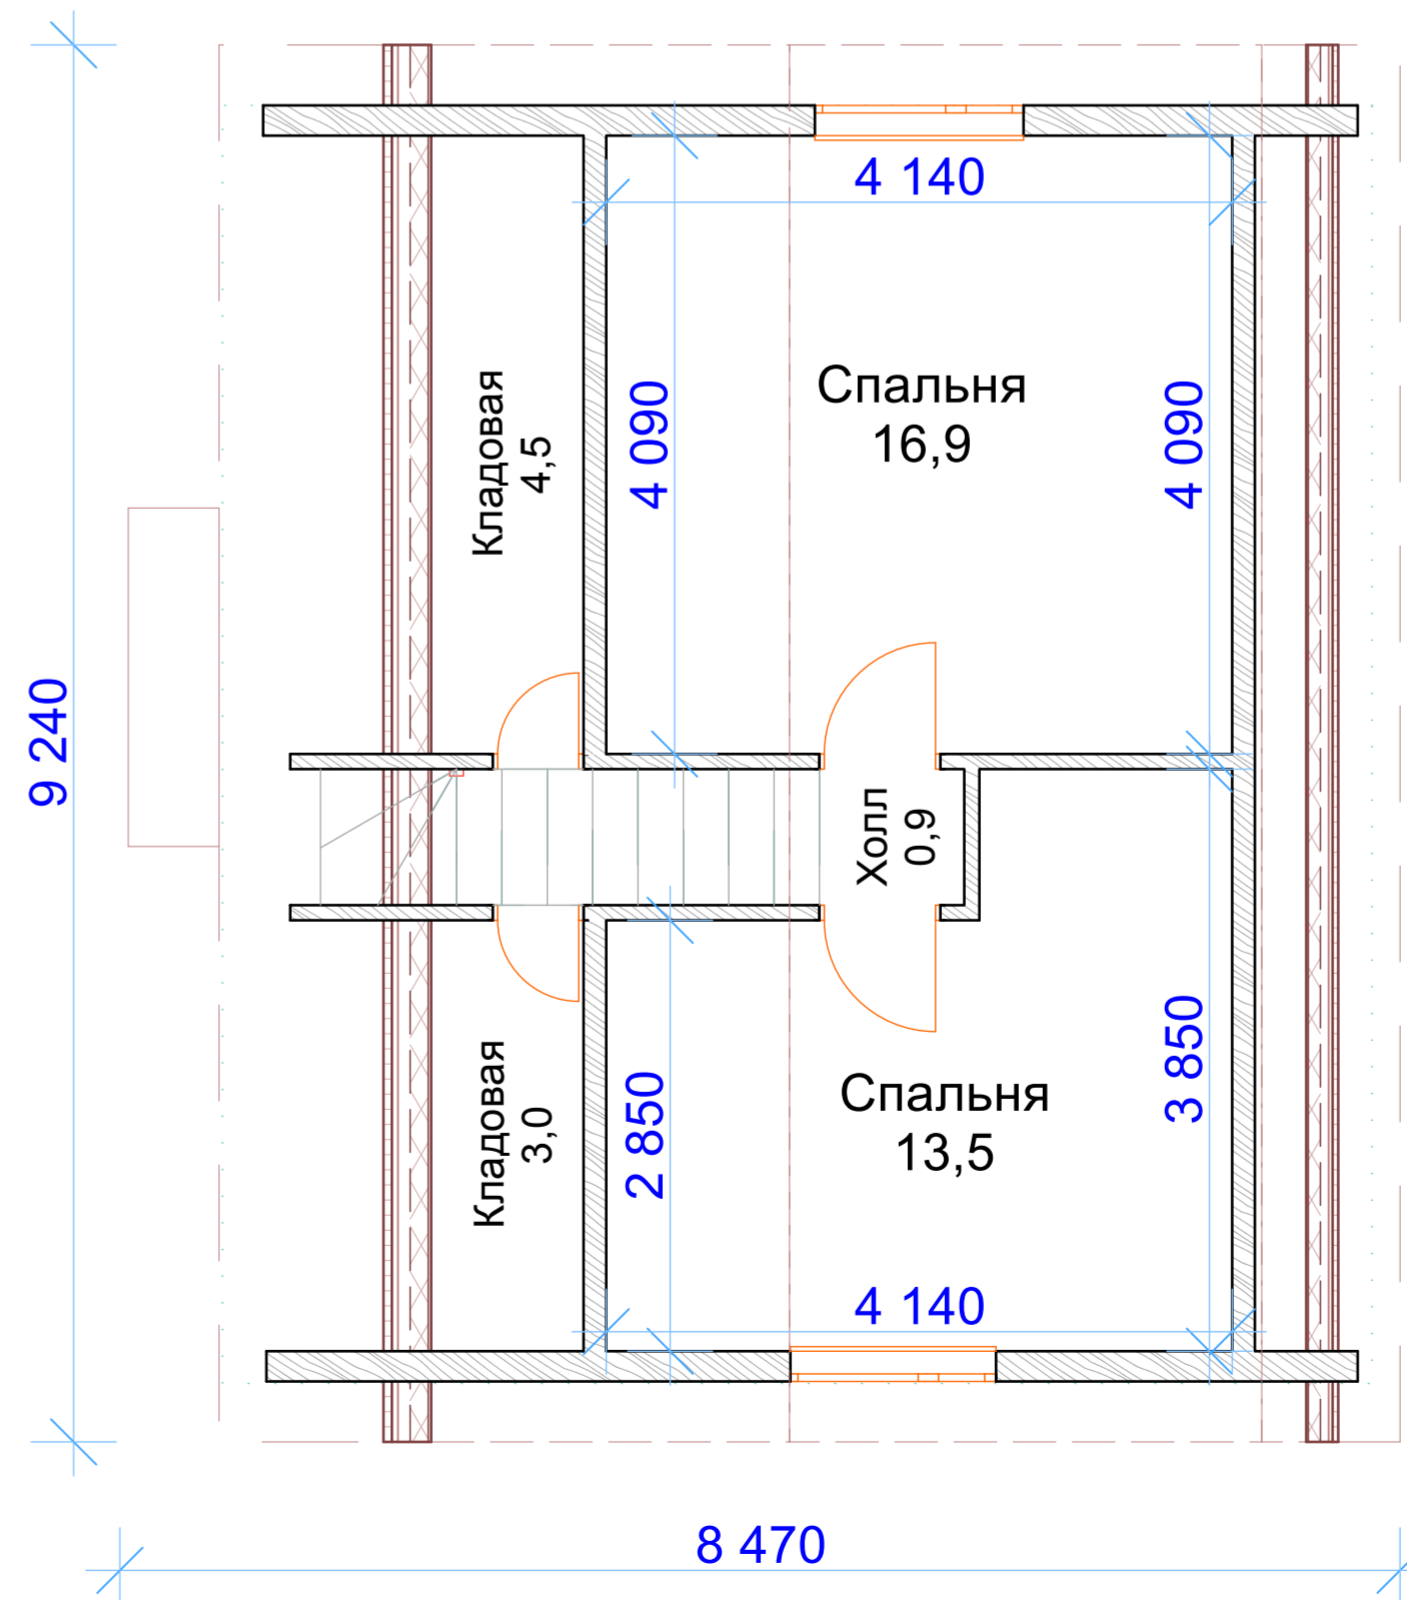

План 1-го этажа

План мансардного этажа

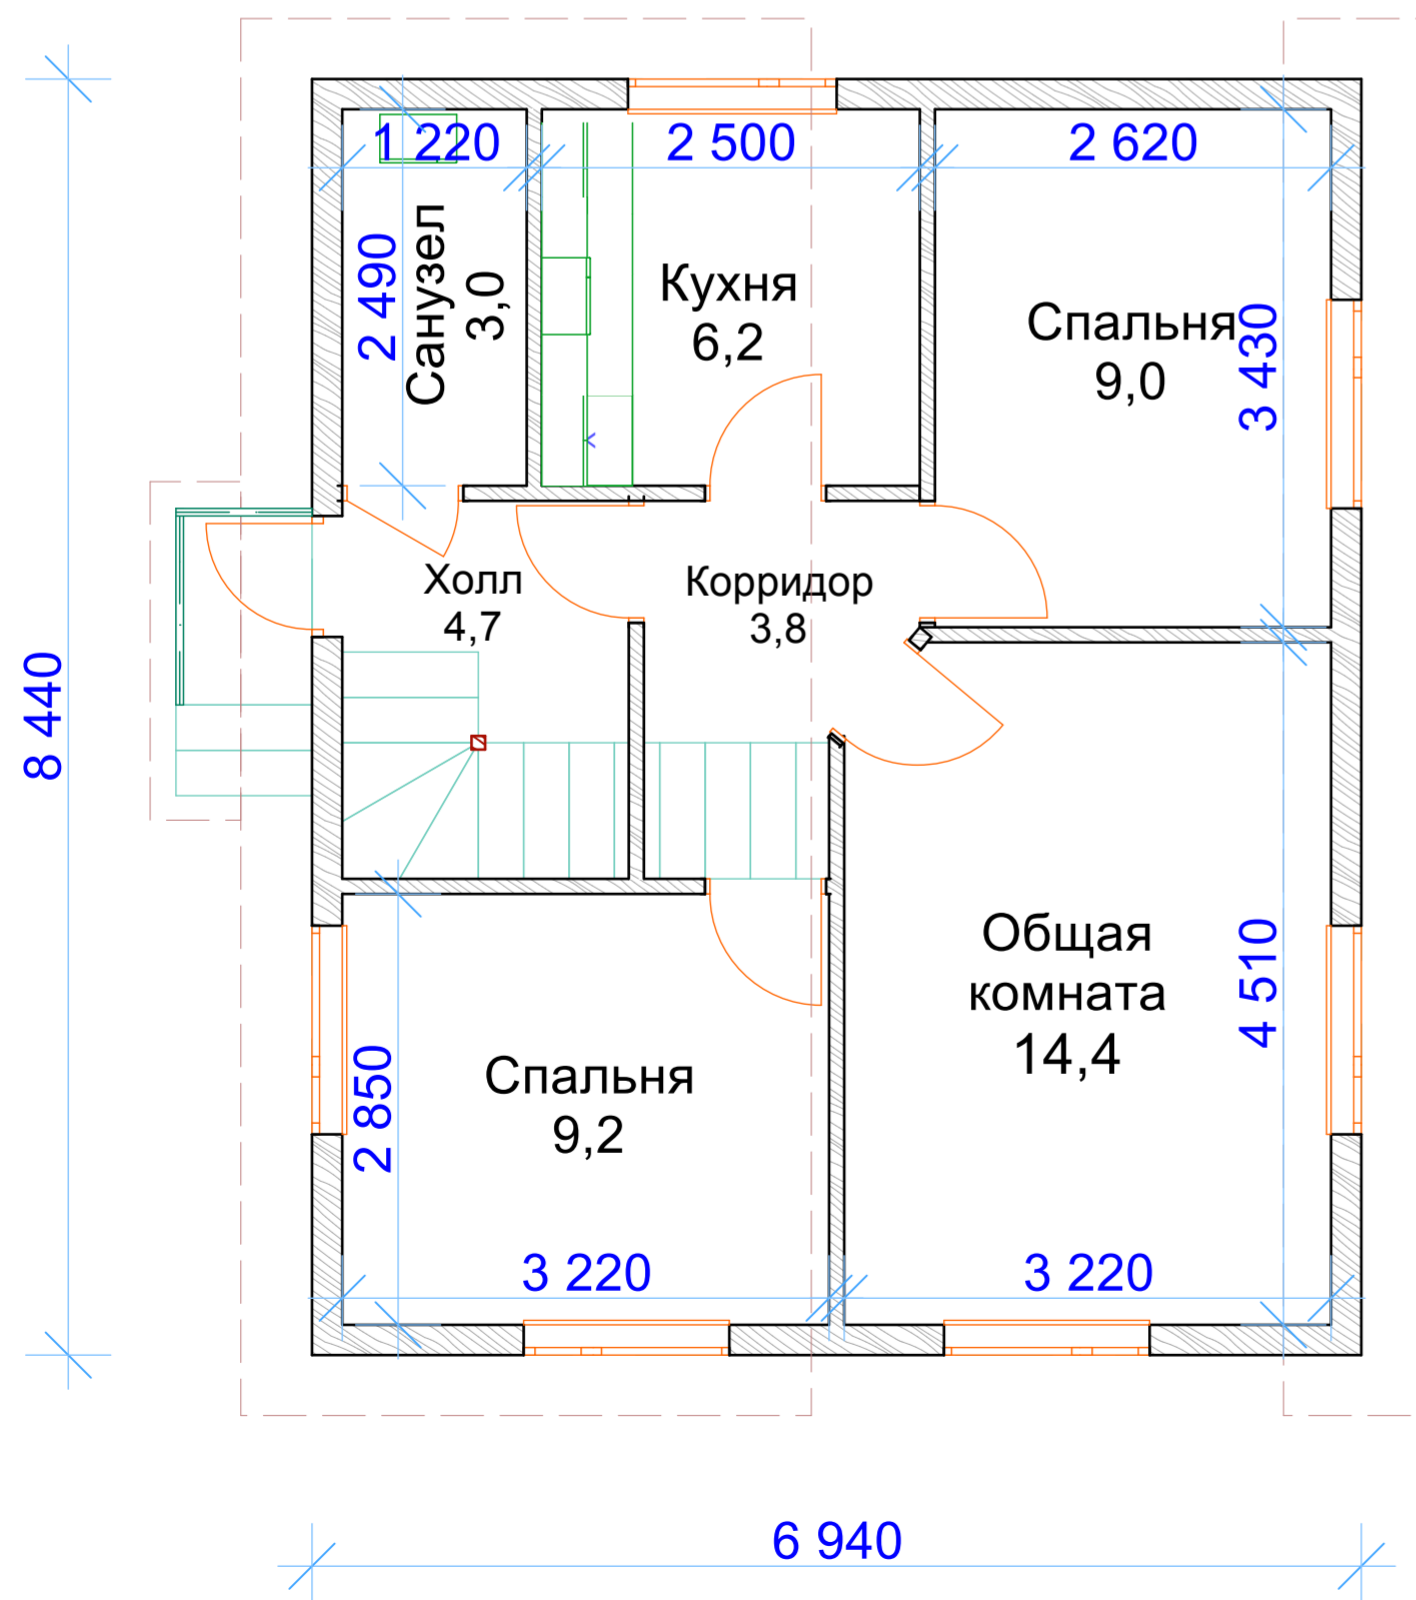

ПКФ "Экспресс"
г.Архангельск
<http://www.arhexpress.ru>

Проект: 56 - 35

Дом пятикомнатный,
Общая площадь: 91,2 м.кв.