



# Дом одноэтажный, мансардный, двухквартирный



План 1-го этажа

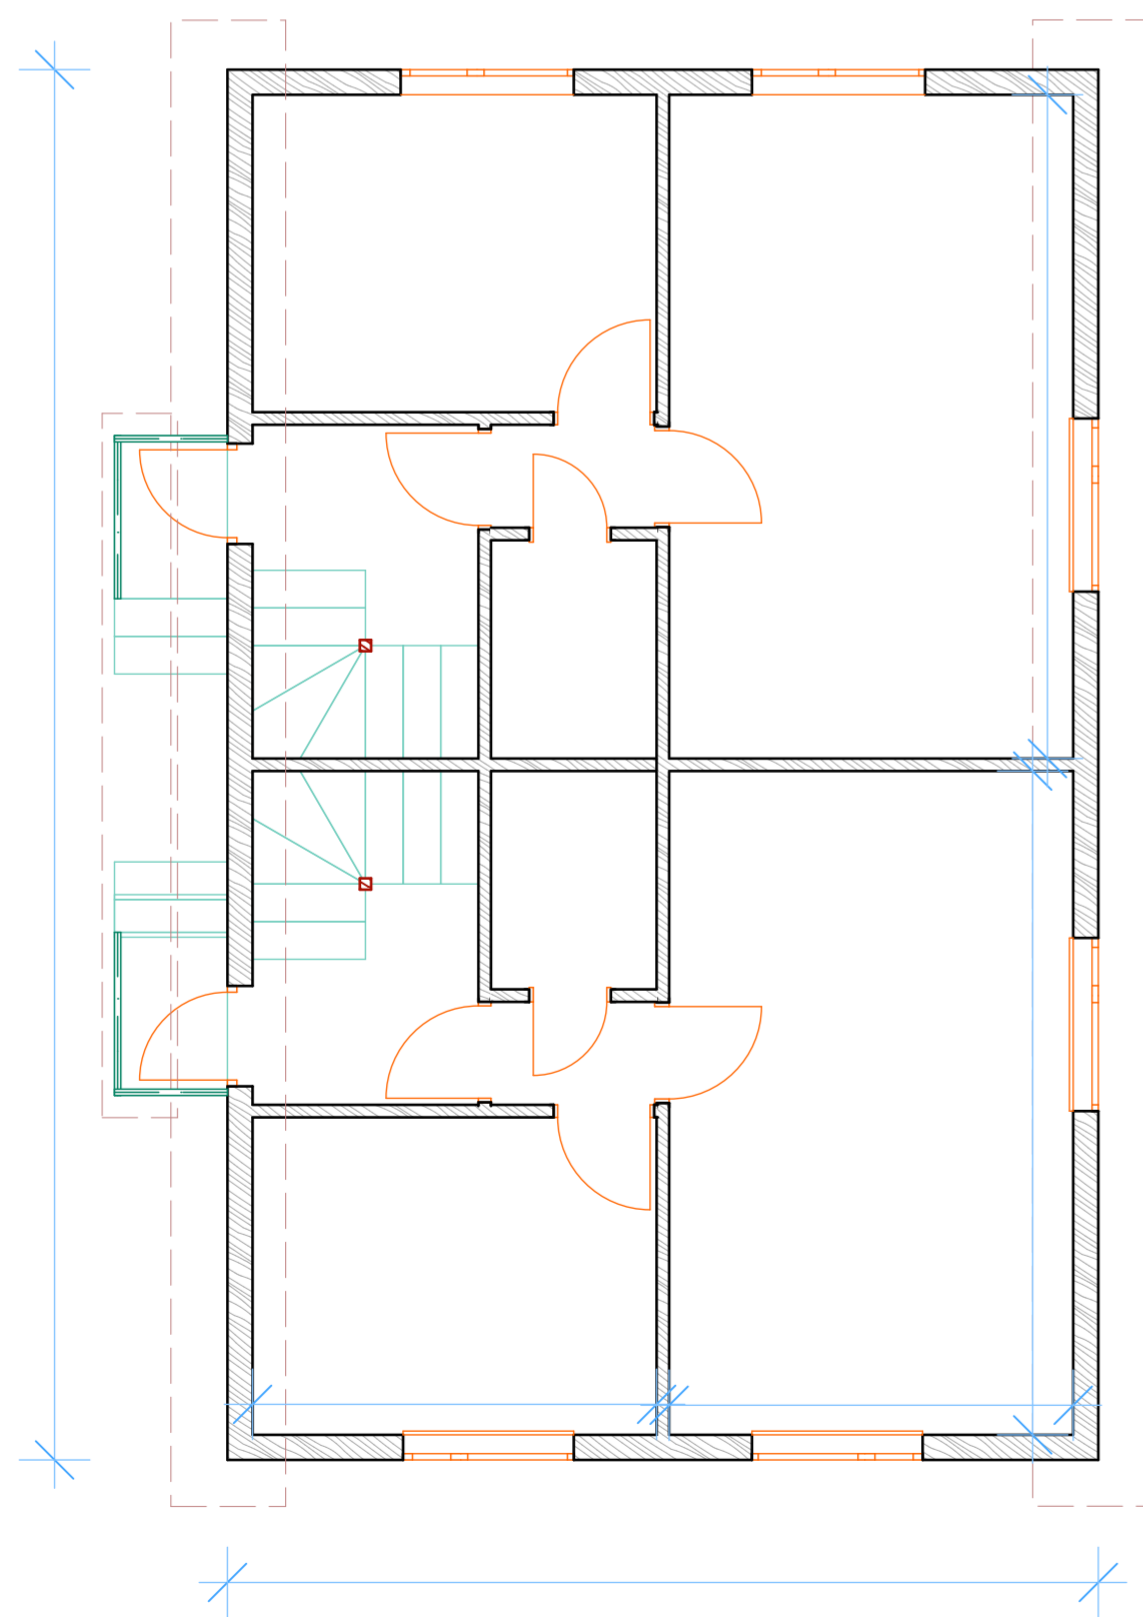

План мансардного этажа

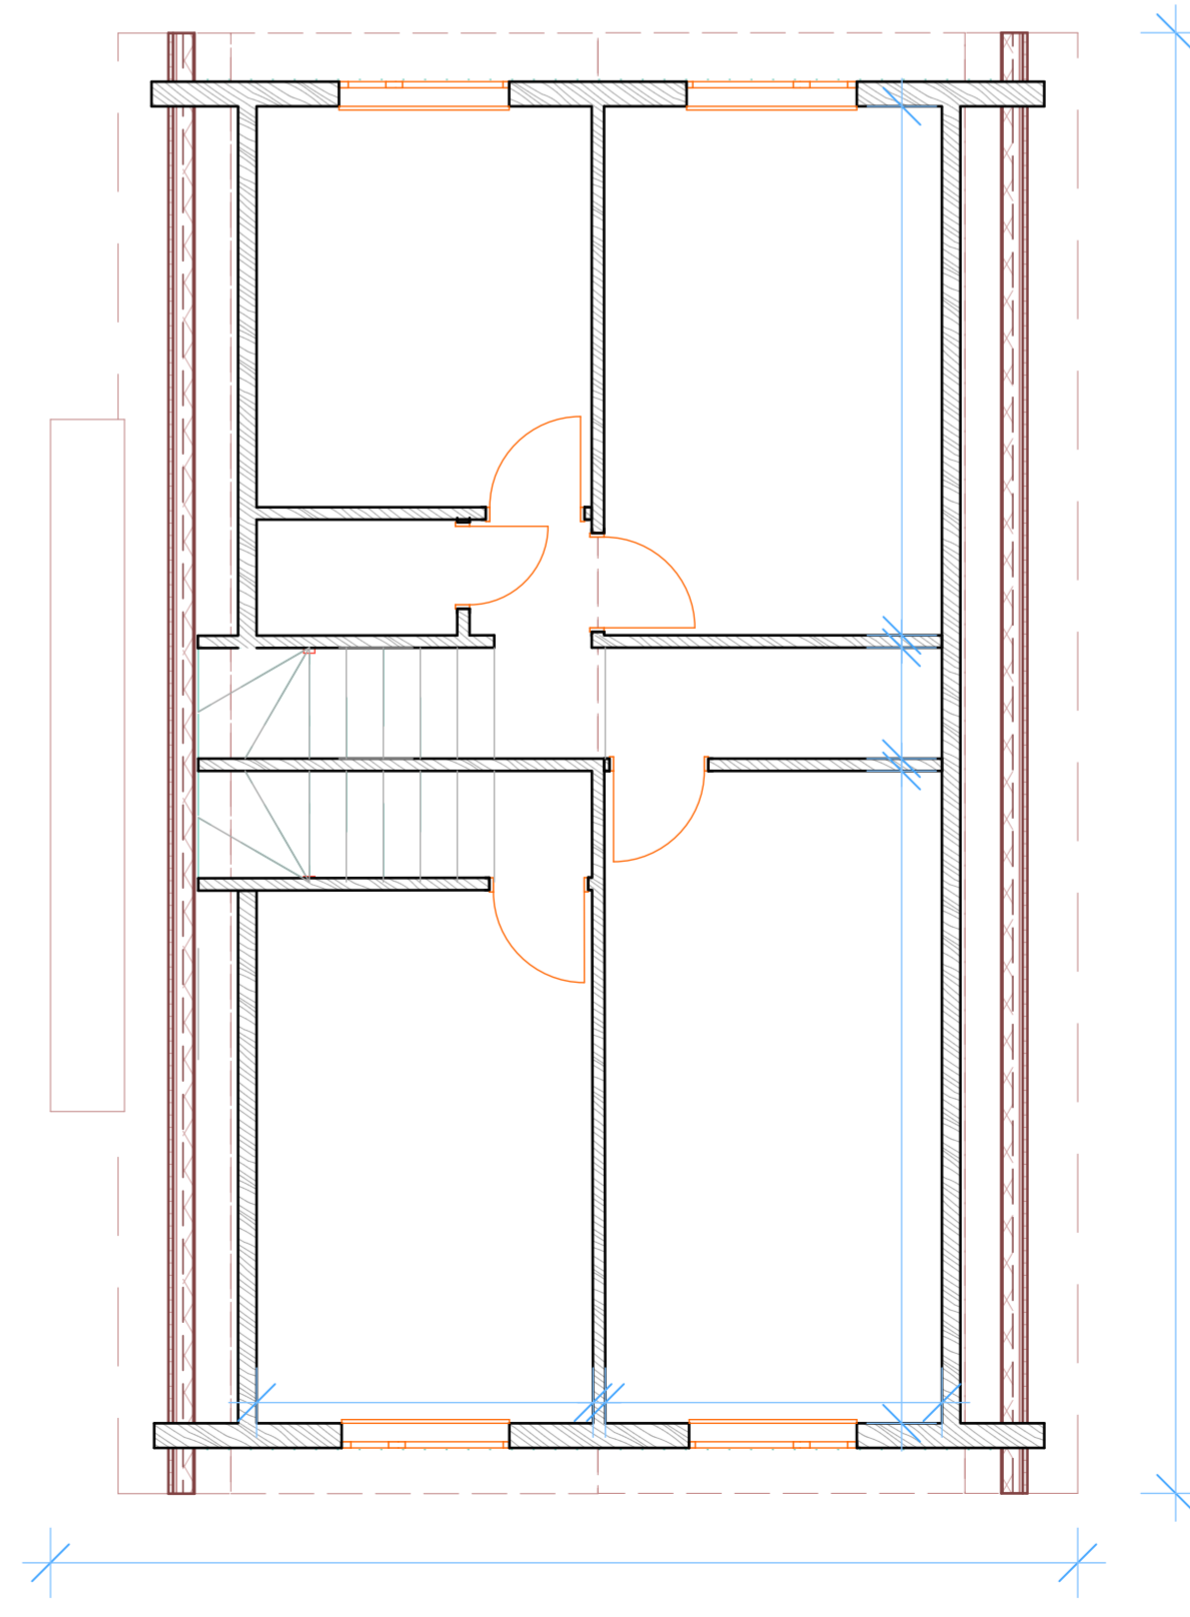

ПКФ "Экспресс"  
г.Архангельск  
<http://www.arhexpress.ru>

Дом деревянно-панельный,  
двухквартирный

Общая площадь: 135 м.кв.  
в т.ч. жилая площадь: 120 м.кв.