




Дом одноэтажный, мансардный, двухквартирный

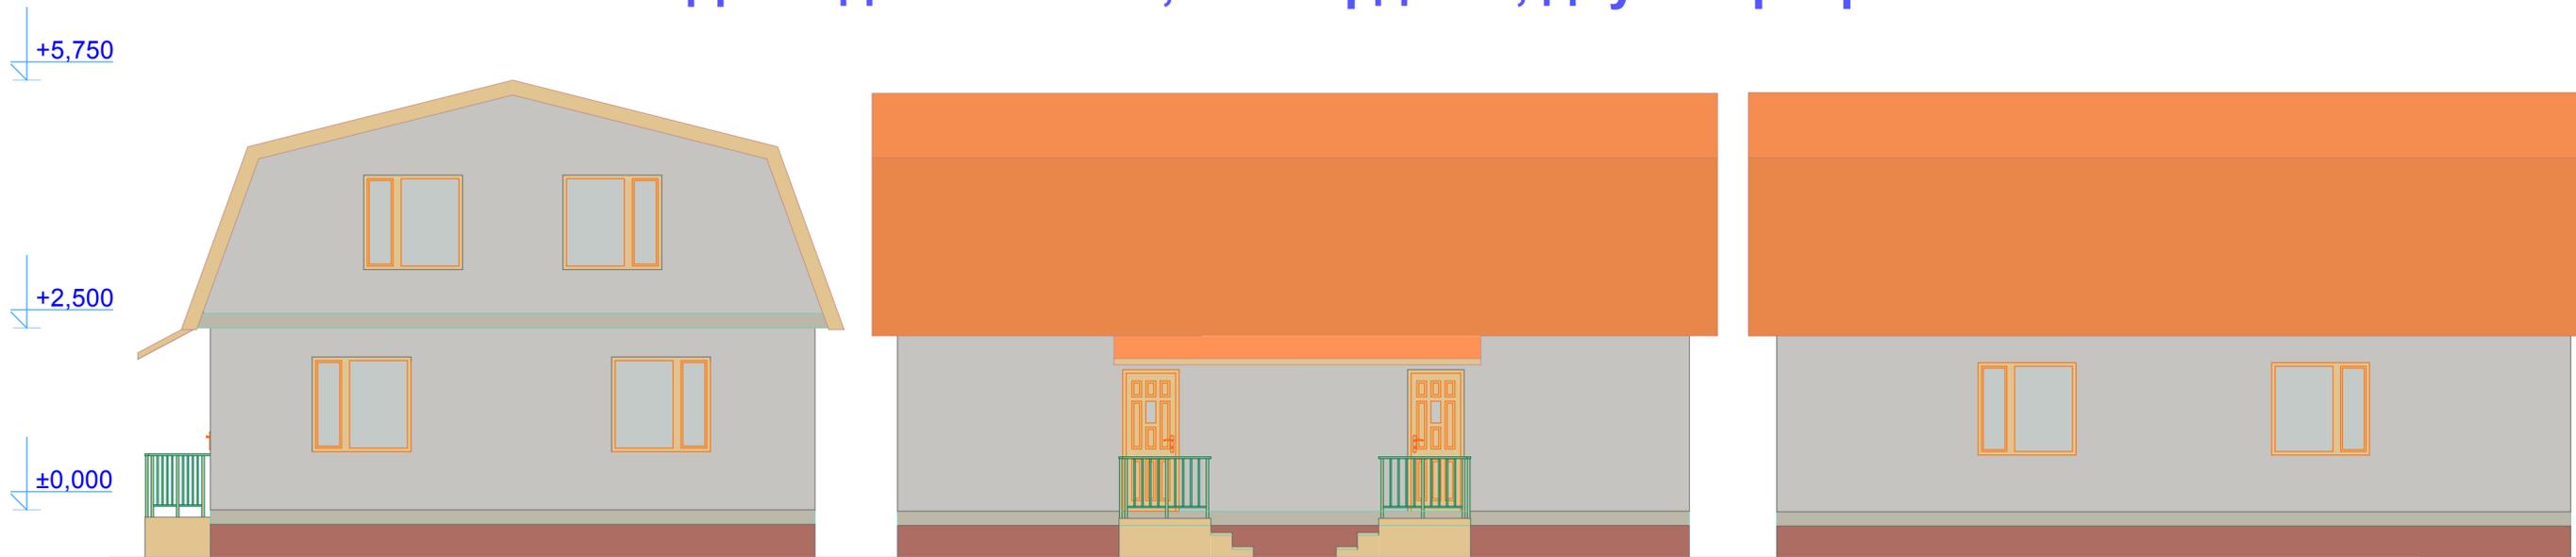

План 1-го этажа

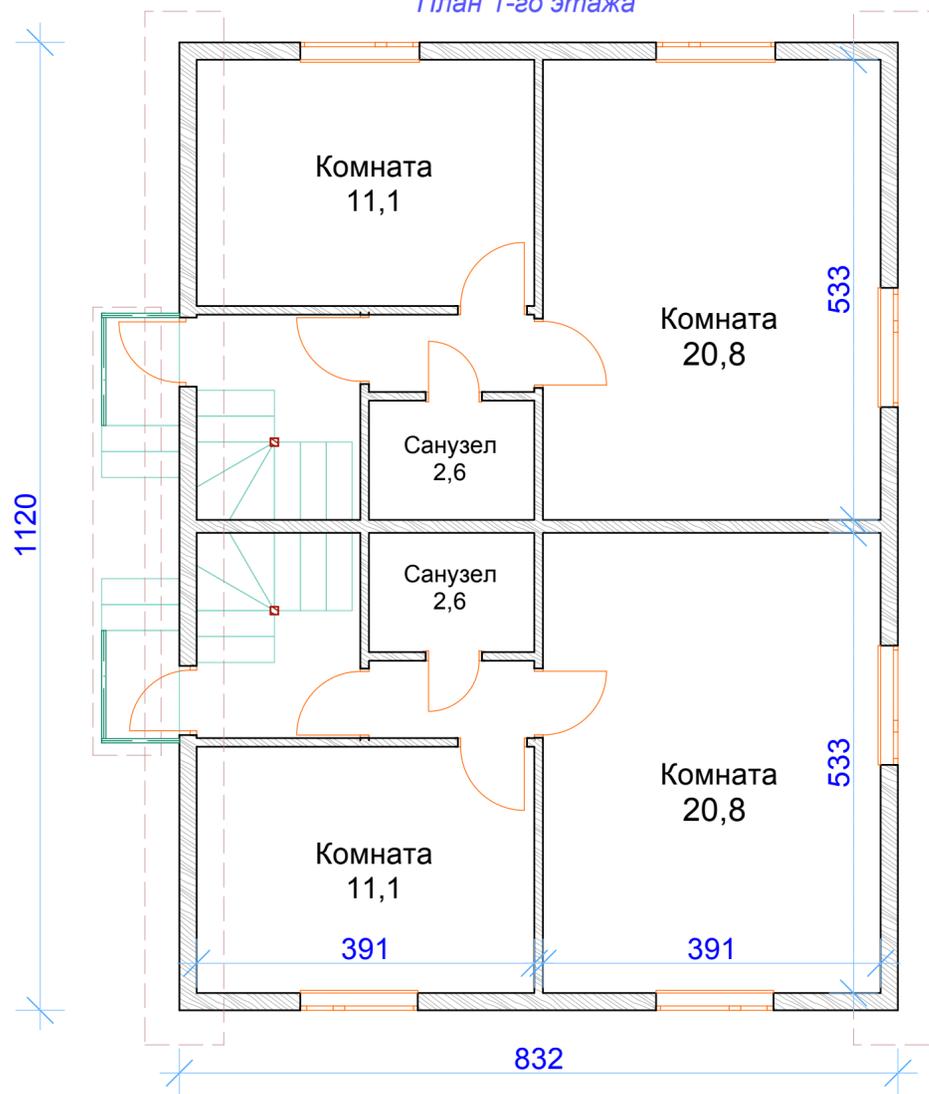

План мансардного этажа

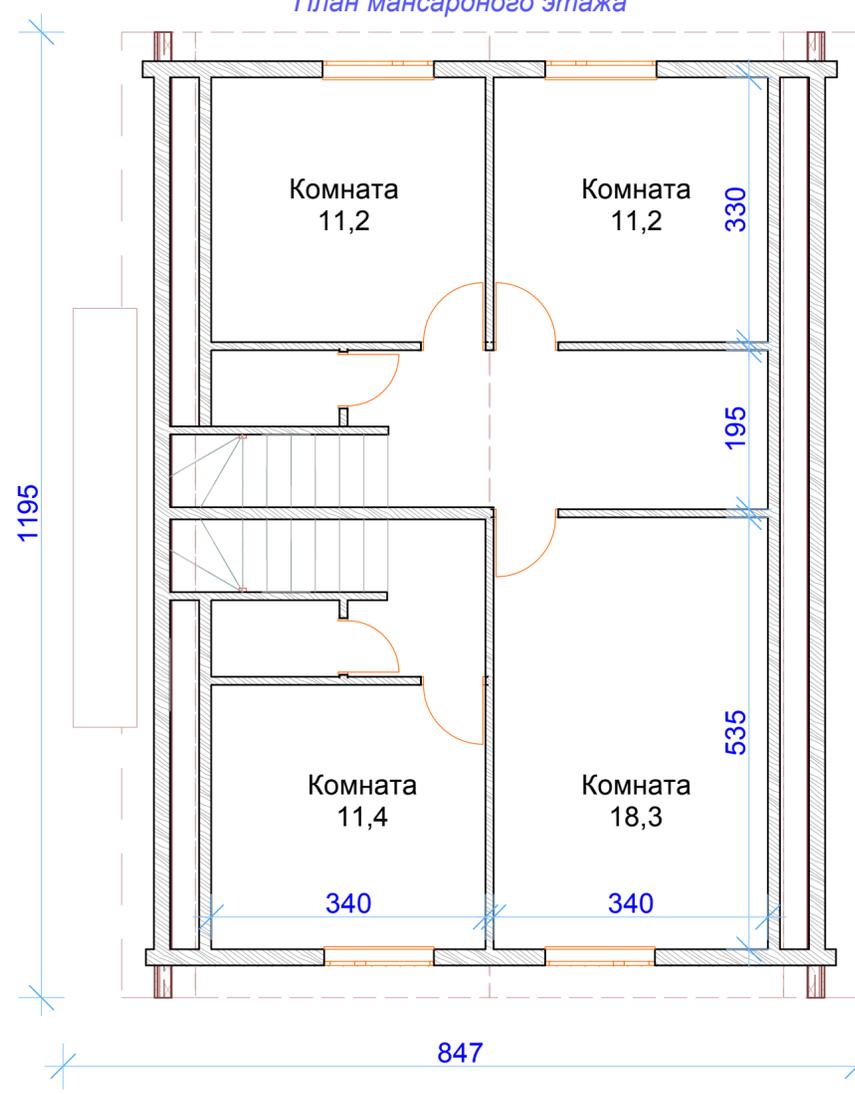

ПКФ "Экспресс"
г.Архангельск
<http://www.arhexpress.ru>

Проект: 68 - 48

Дом деревянно-панельный
двухквартирный

Общая площадь: 165 м.кв.
в т.ч. жилая 150 м.кв.