



# Дом одноэтажный, мансардный, двухквартирный

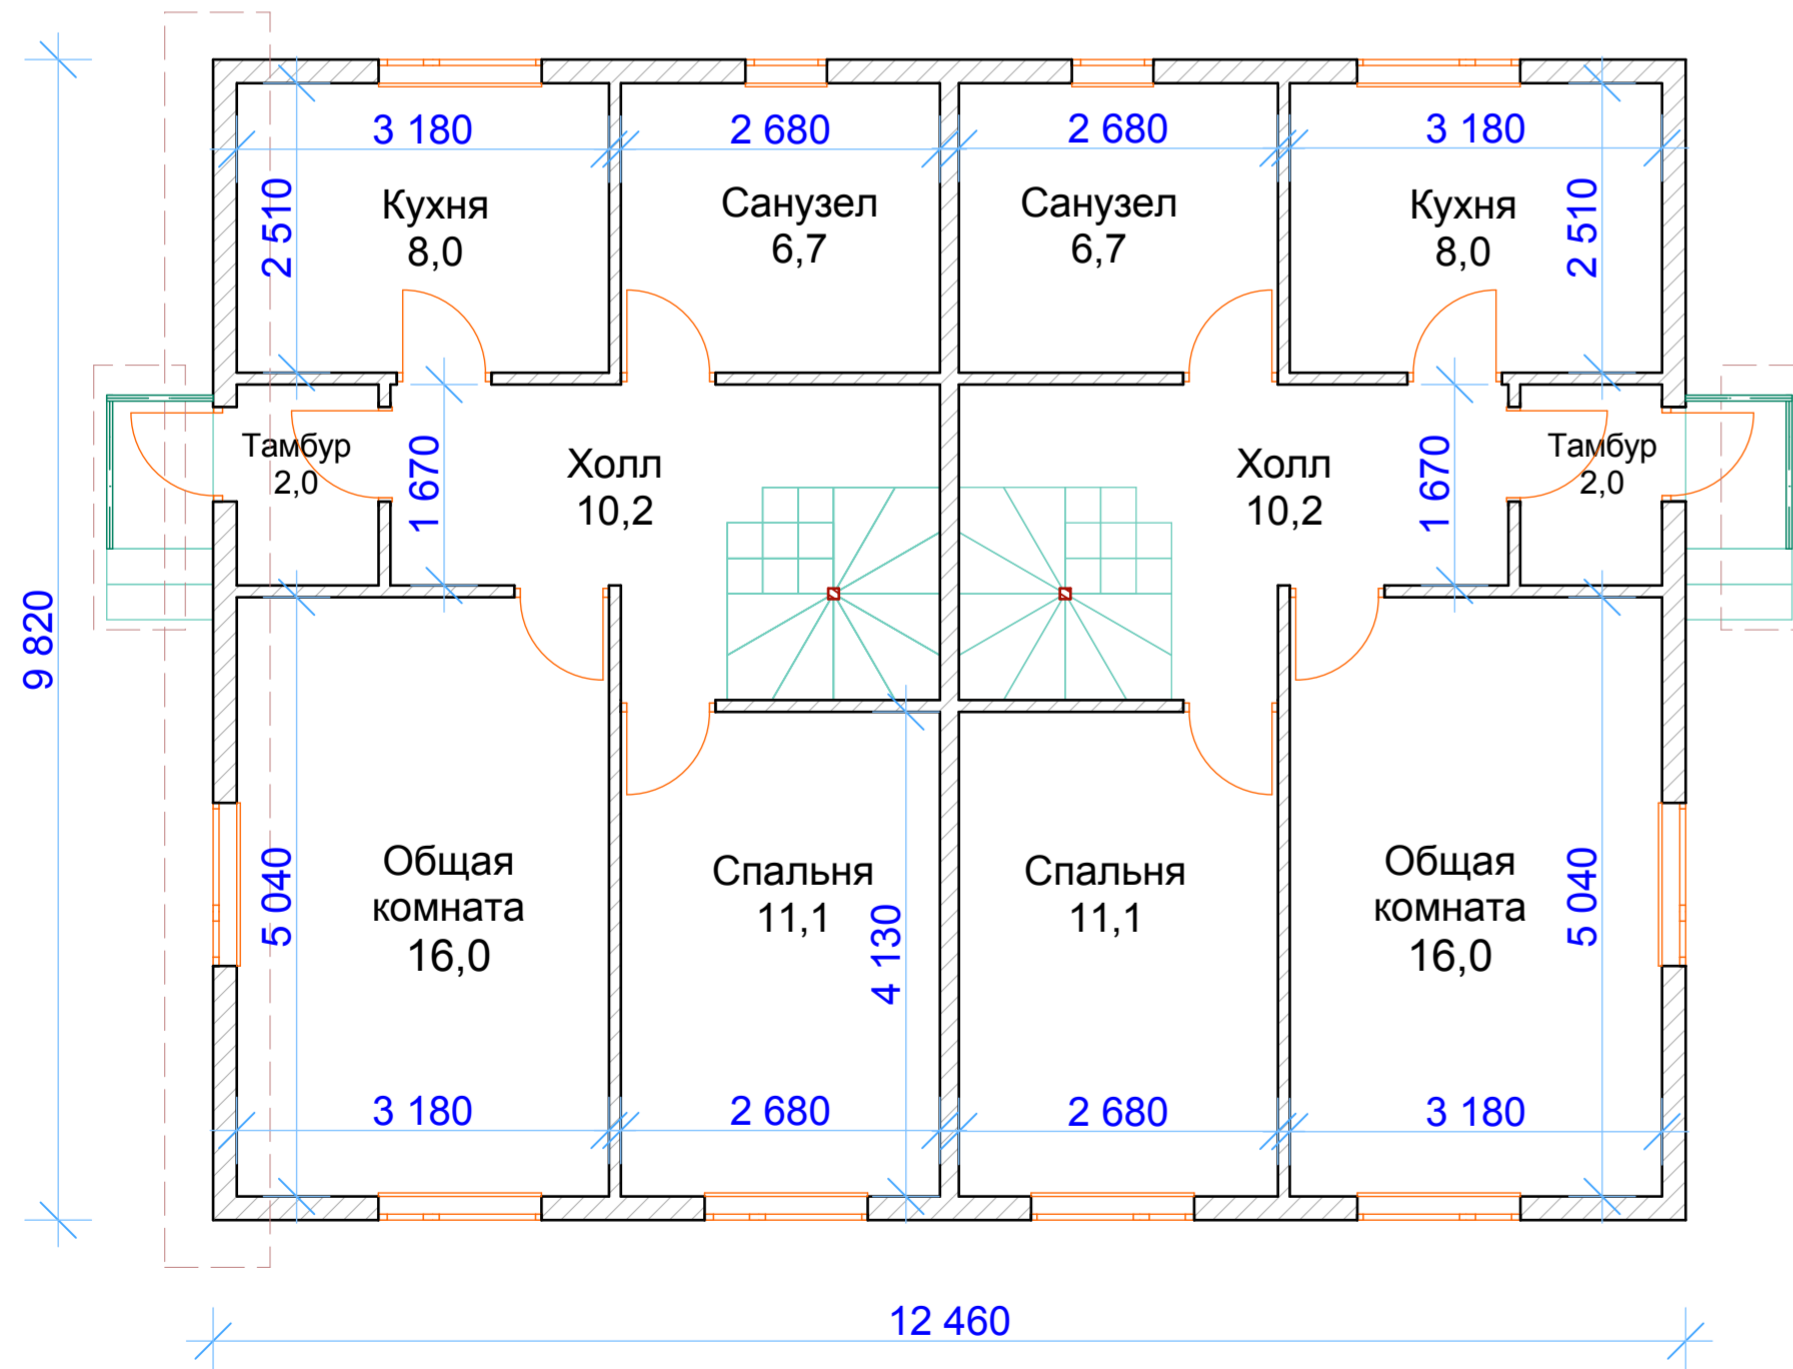

План 1-го этажа



План мансардного этажа

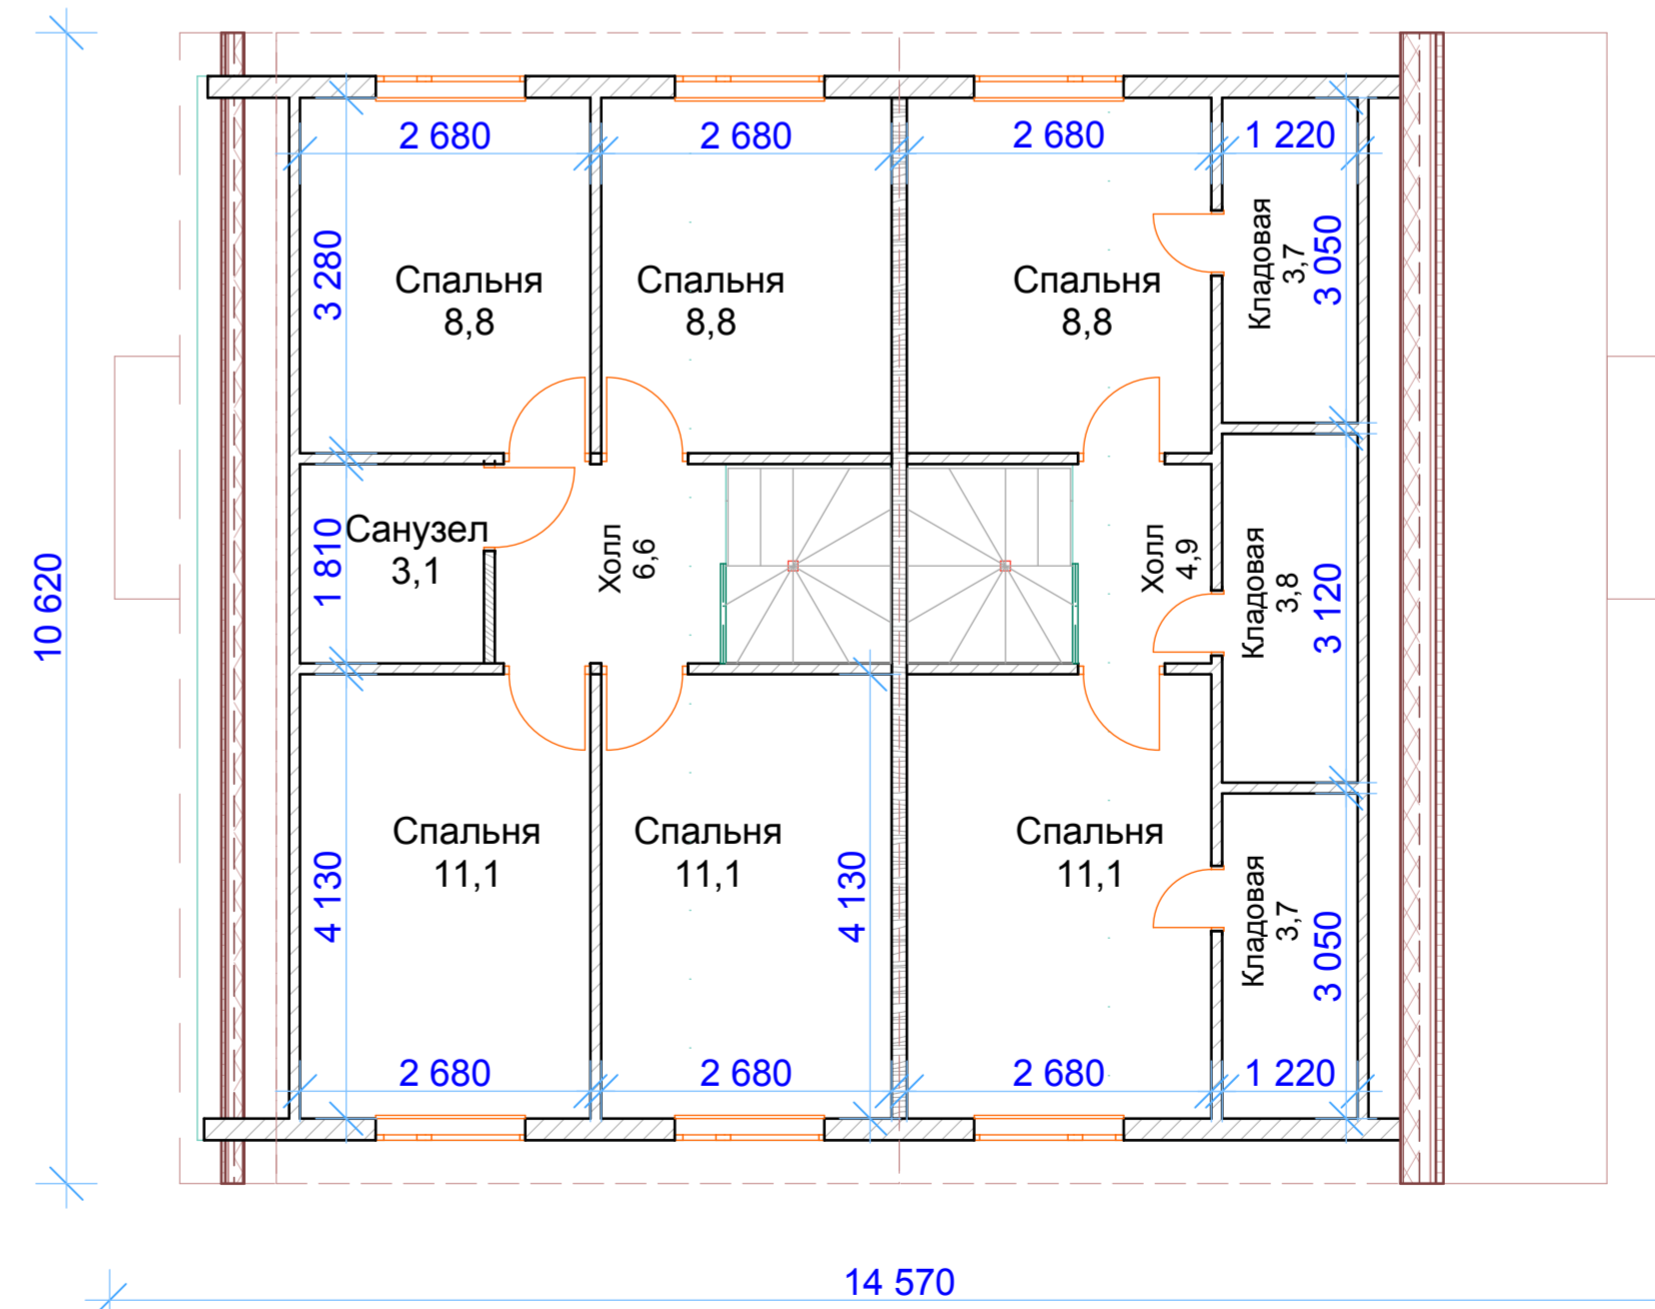

ПКФ "Экспресс"  
г.Архангельск  
<http://www.arhexpress.ru>

Проект: 97 - 314

Двухквартирный дом,

Общая площадь: 103,4 + 90 м.кв.  
в т.ч. жилая площадь: 66,9 + 47 м.кв.