

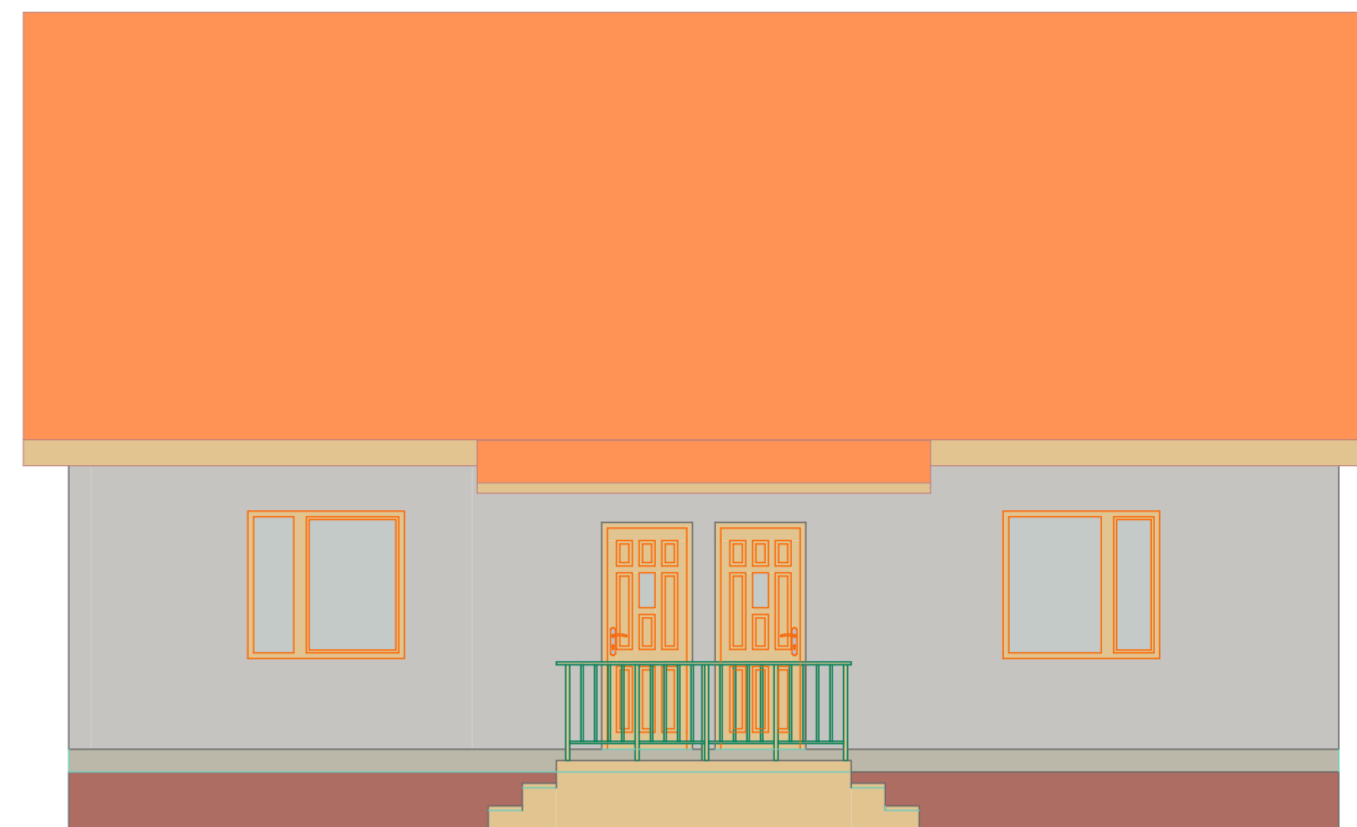



Дом одноэтажный, мансардный, четырехквартирный

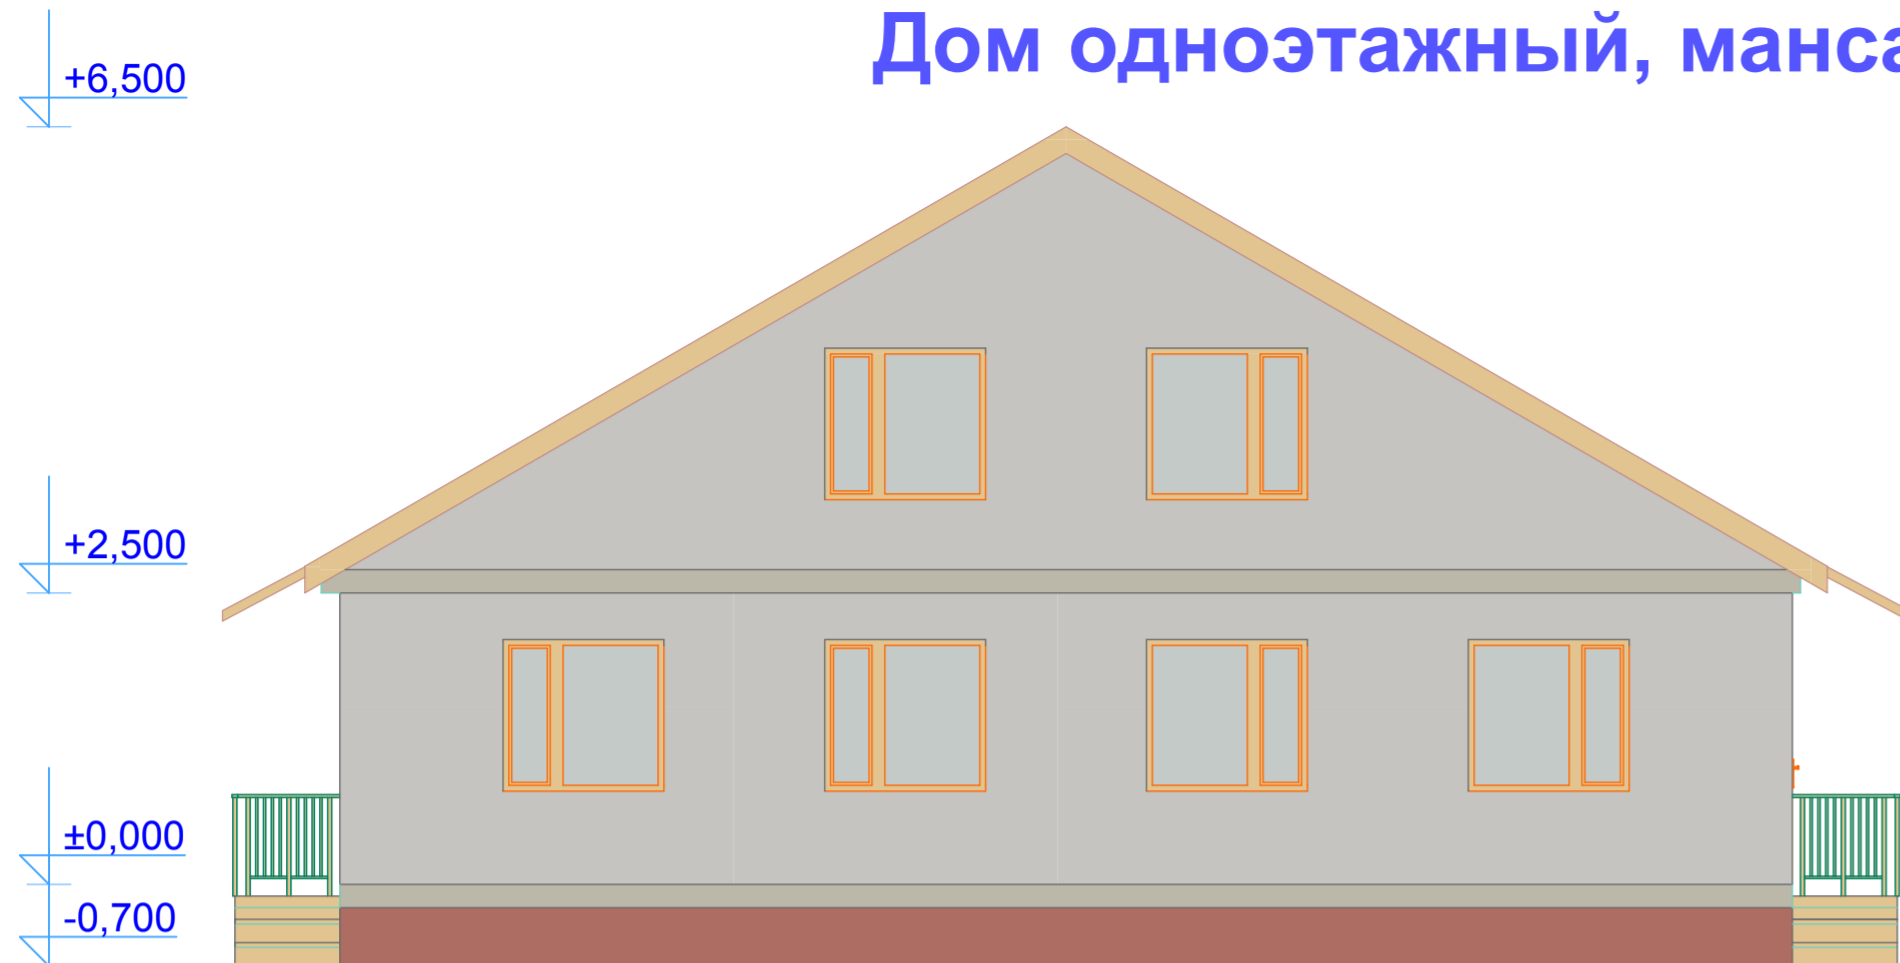

План 1-го этажа

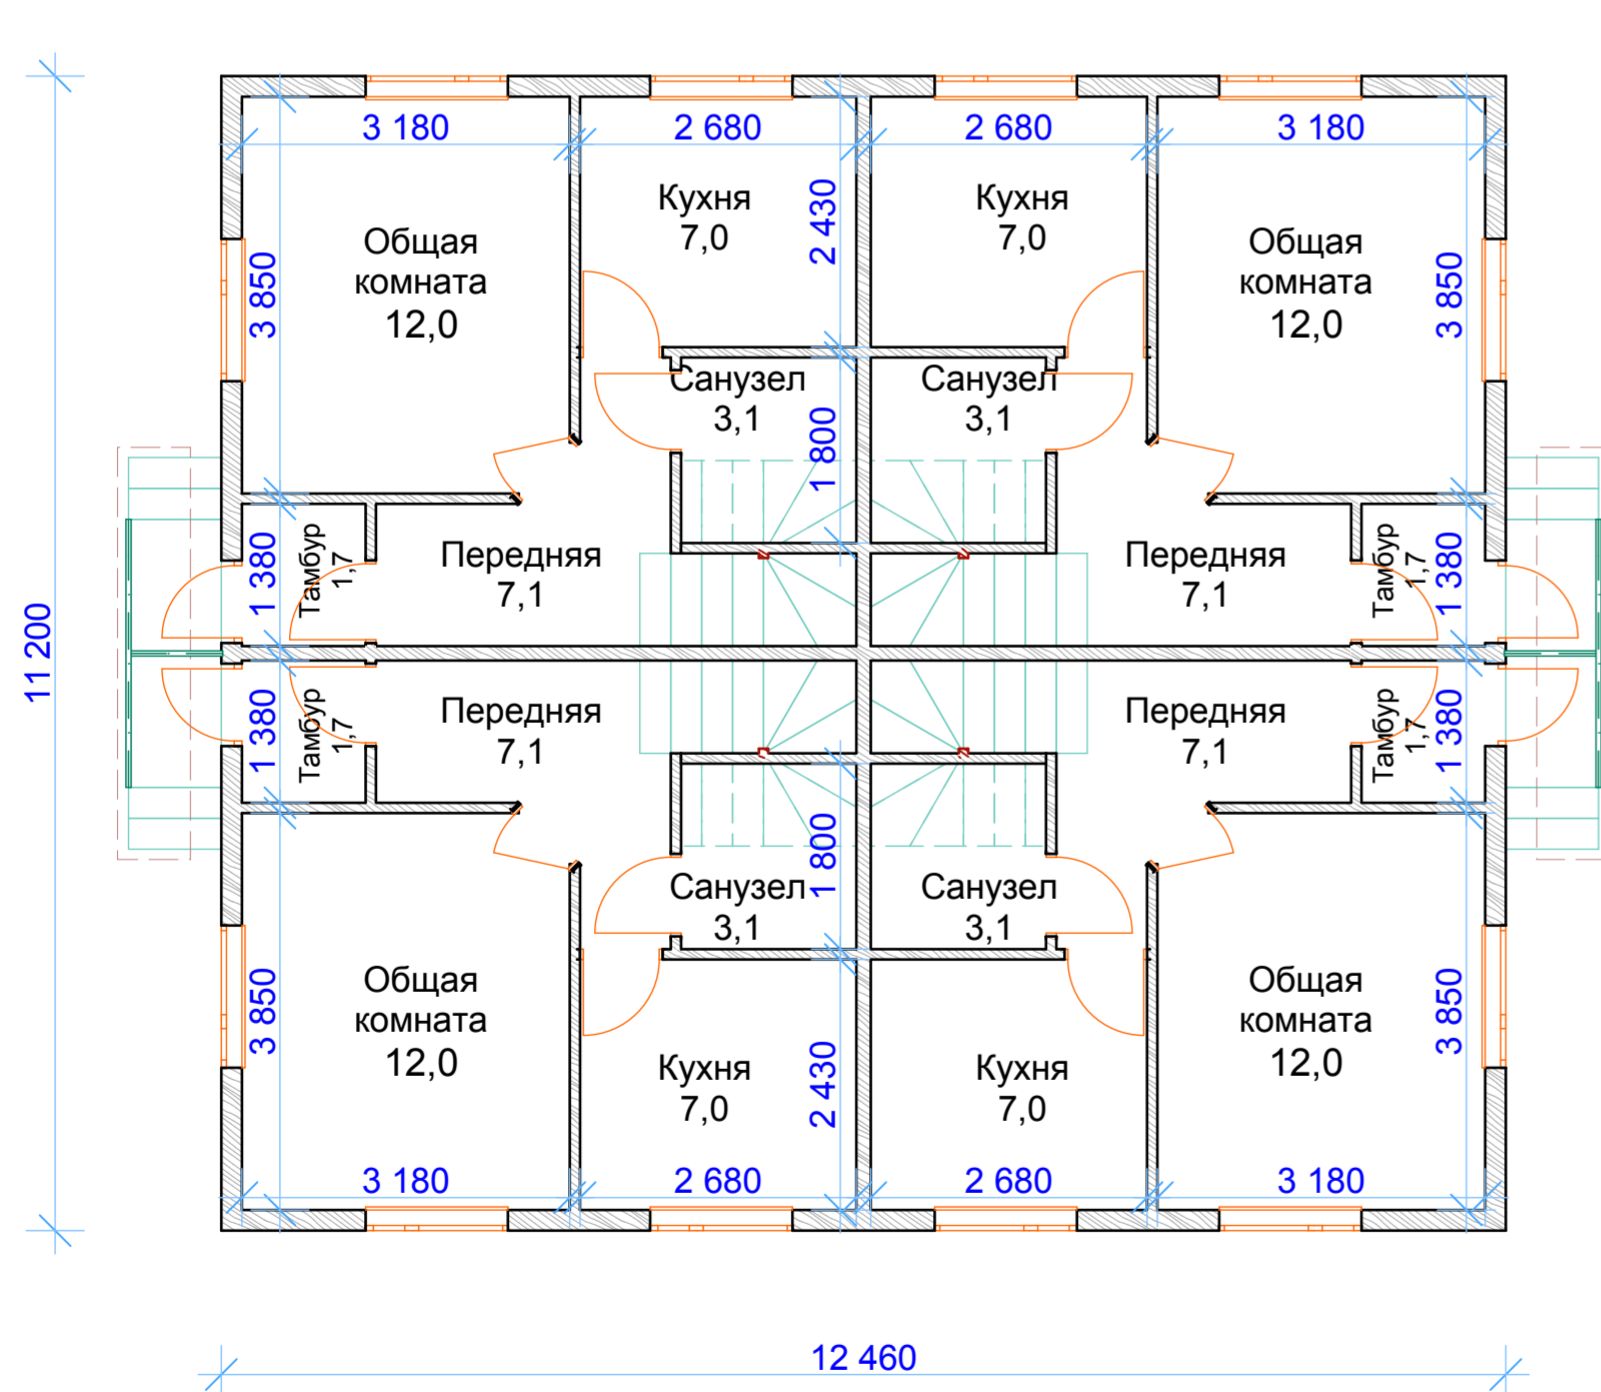

План мансардного этажа

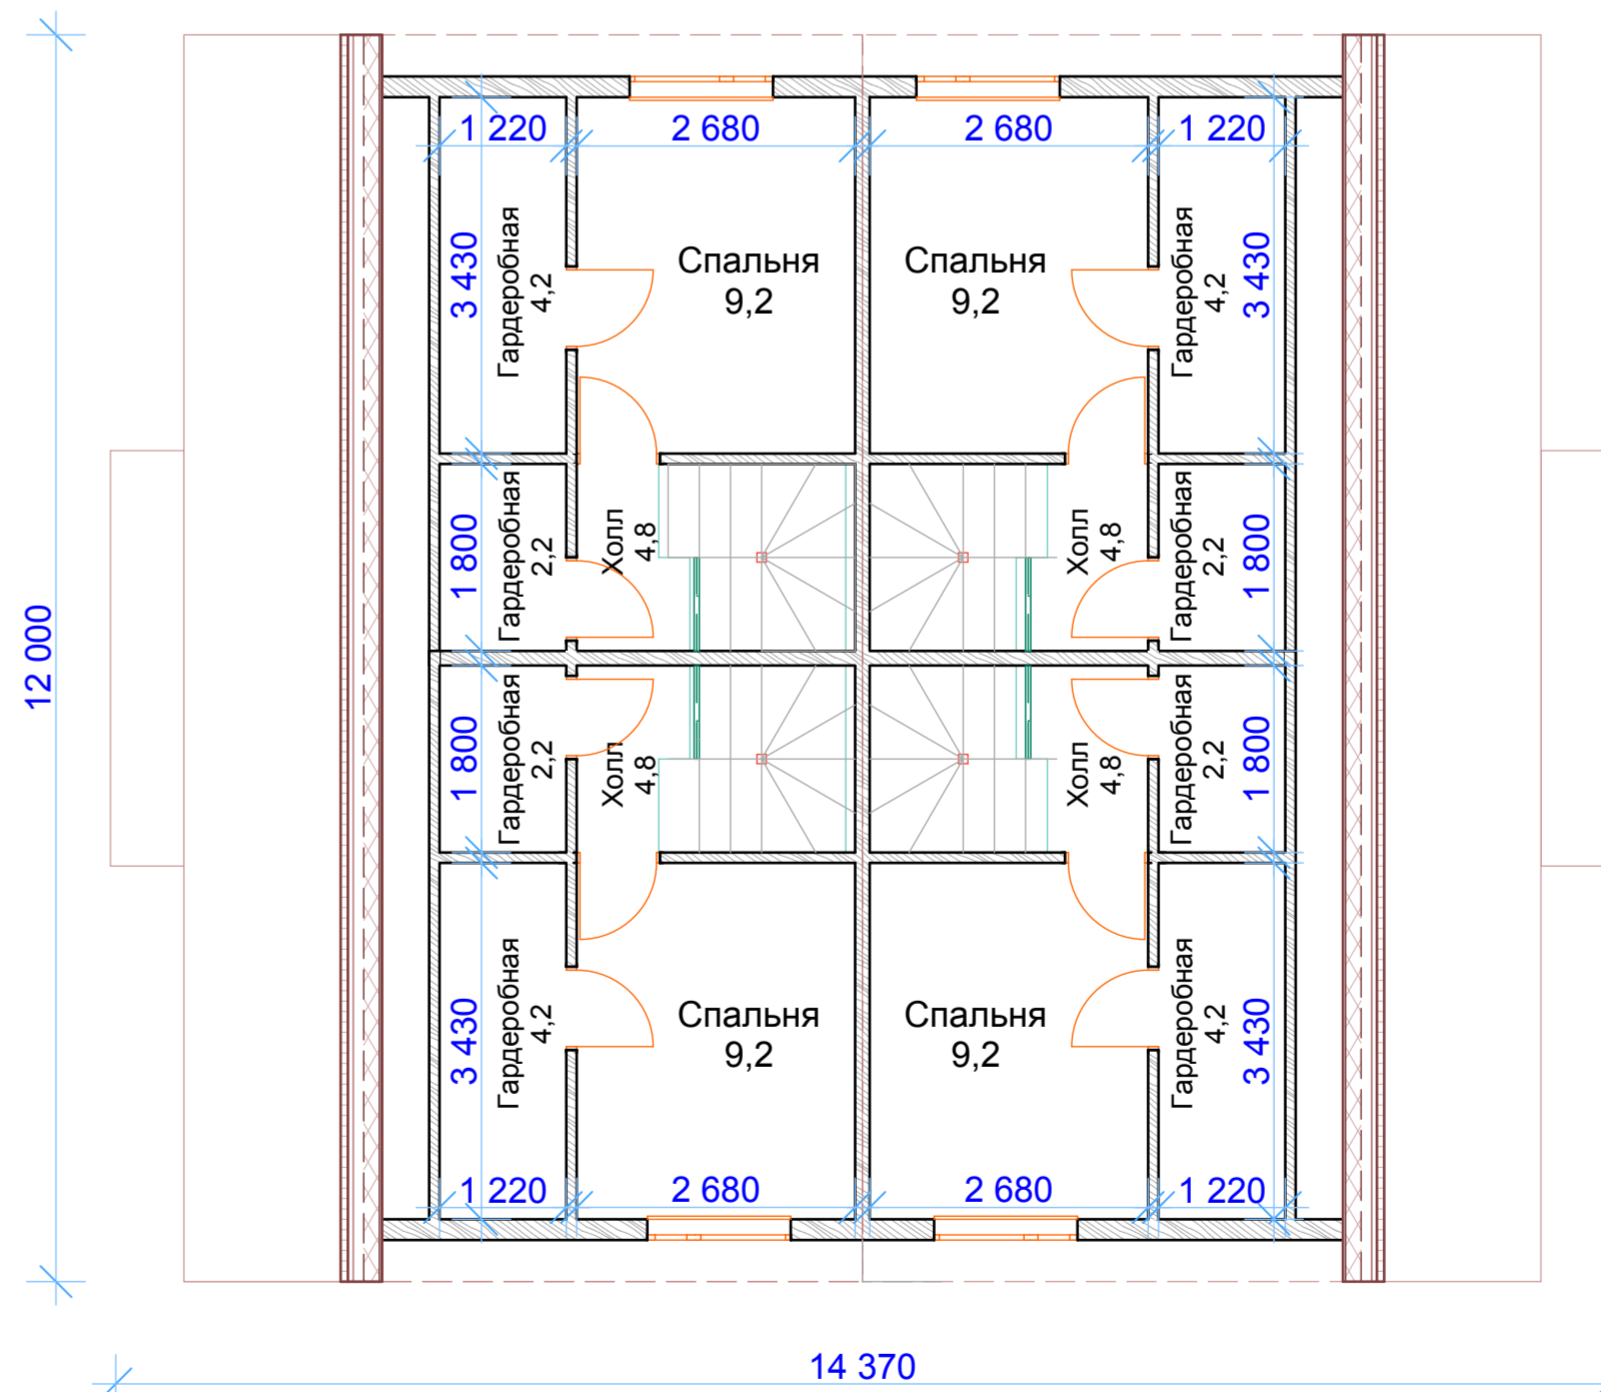

ПКФ "Экспресс"
г.Архангельск
<http://www.arhexpress.ru>

Проект: 98 - 212

Четырехквартирный дом,
Общая площадь: 4 x 50,8 м.кв.
в т.ч. жилая площадь: 4 x 21,2 м.кв.