

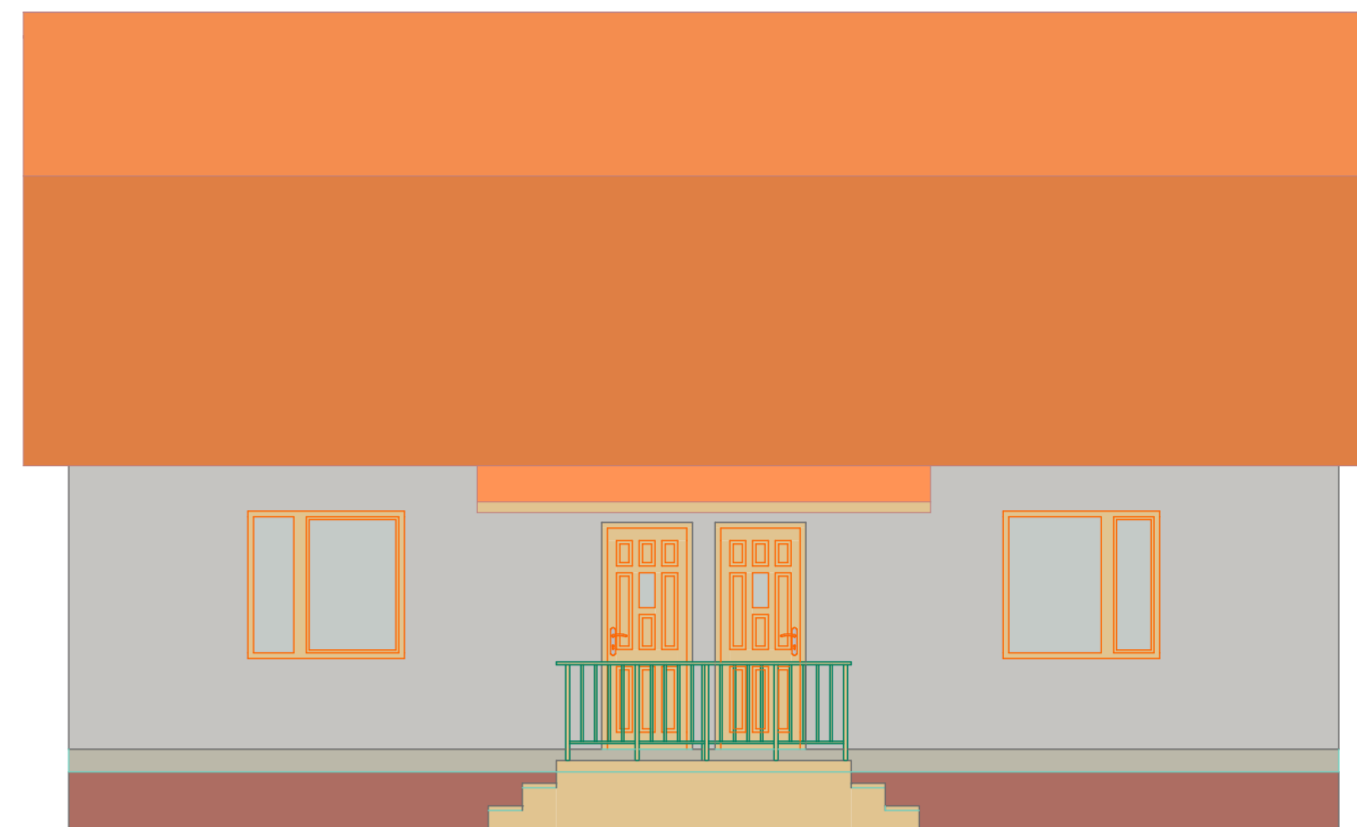



# Дом одноэтажный, мансардный, четырехквартирный

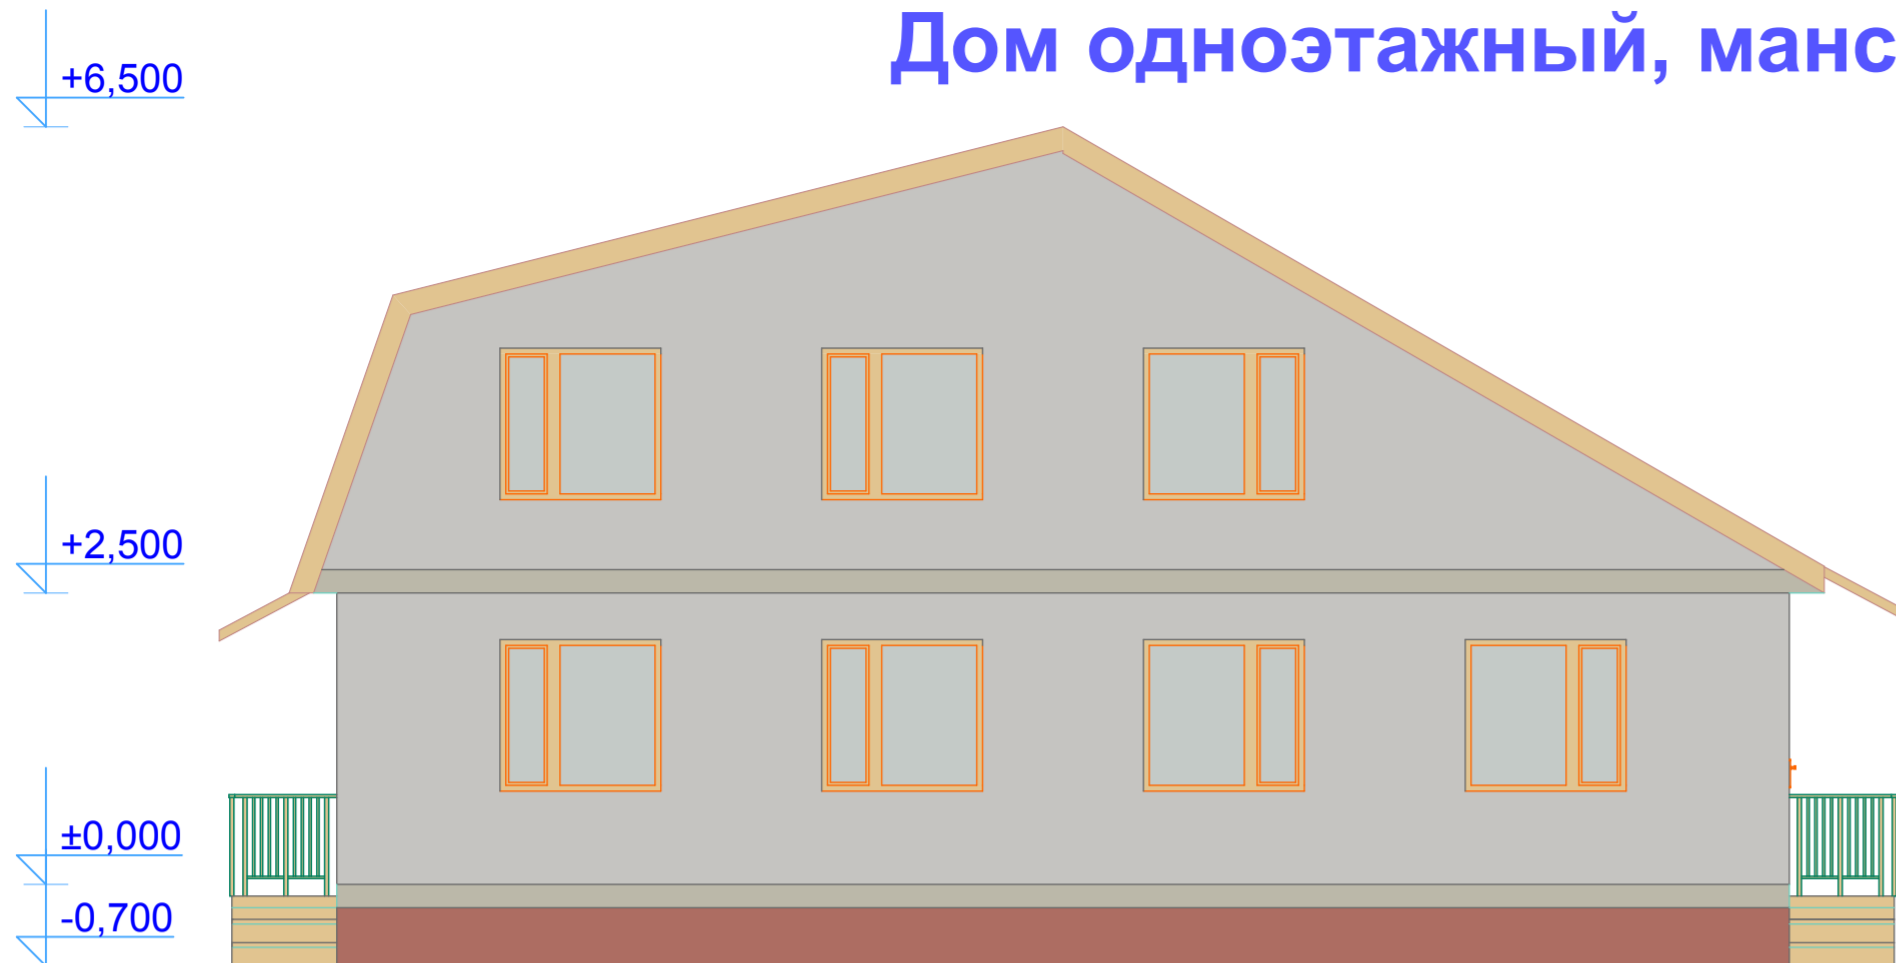

План 1-го этажа

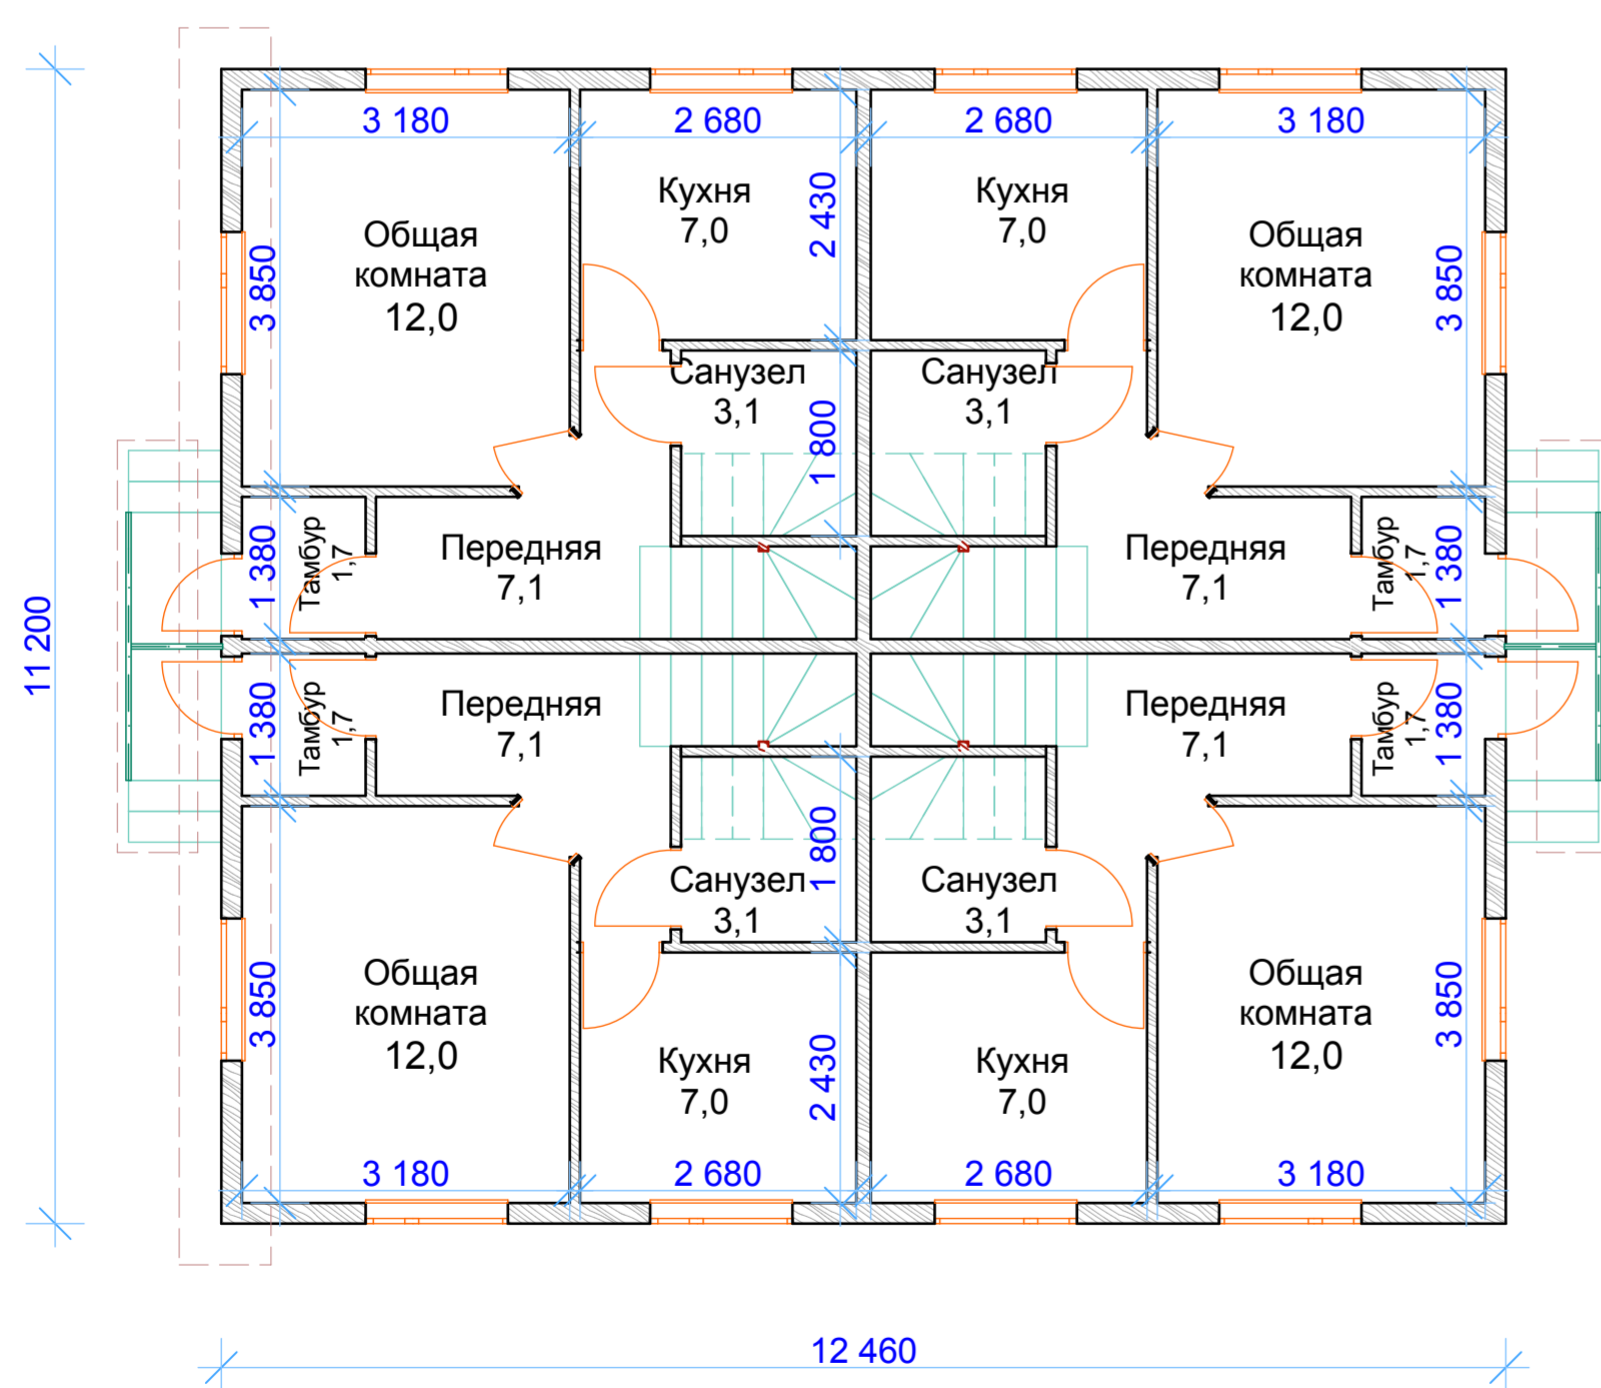

План мансардного этажа

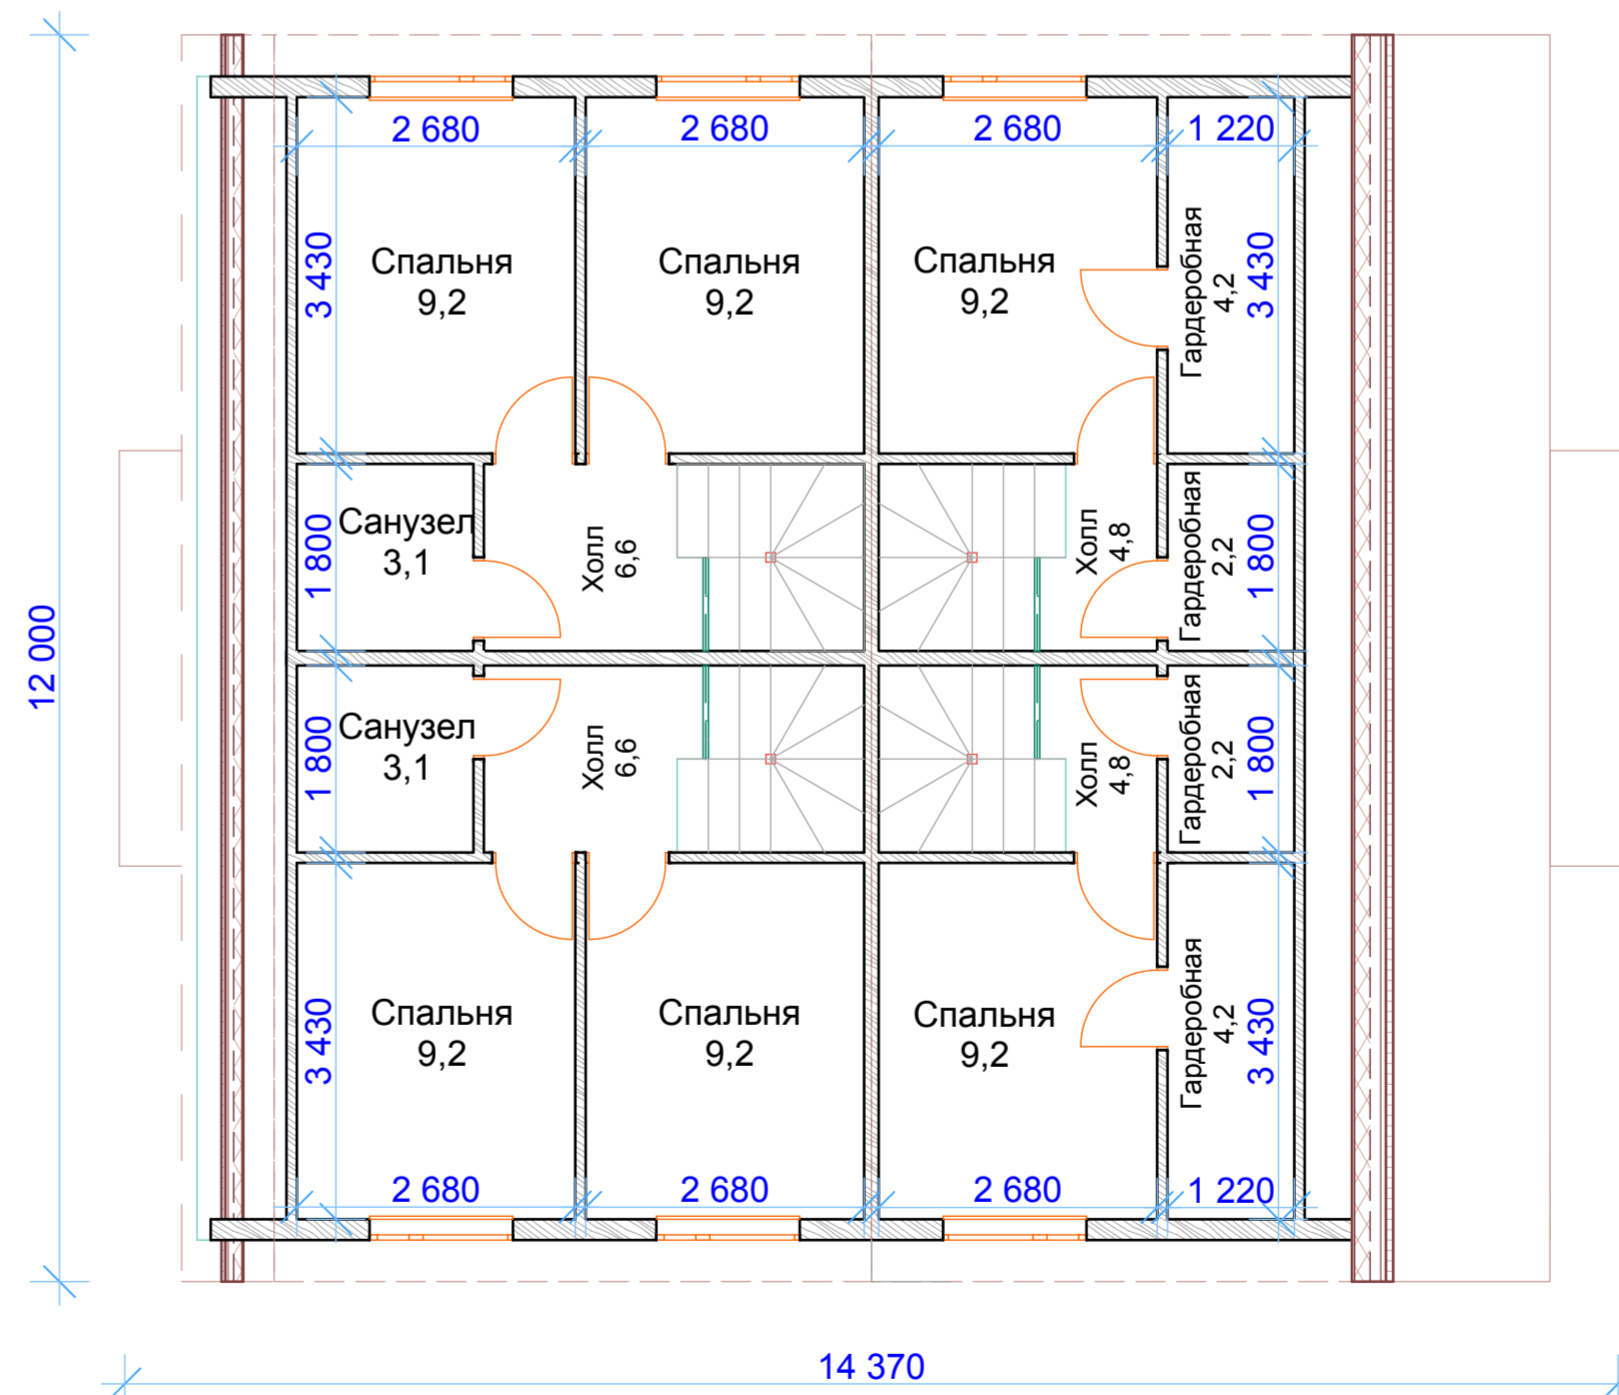

ПКФ "Экспресс"  
г.Архангельск  
<http://www.arhexpress.ru>

Проект: 98 - 314

Четырехквартирный дом,

Общая площадь:  
2 x 58,5 + 2 x 50,8 м.кв.  
в т.ч. жилая площадь:  
2 x 30,4 + 2 x 21,2 м.кв.