

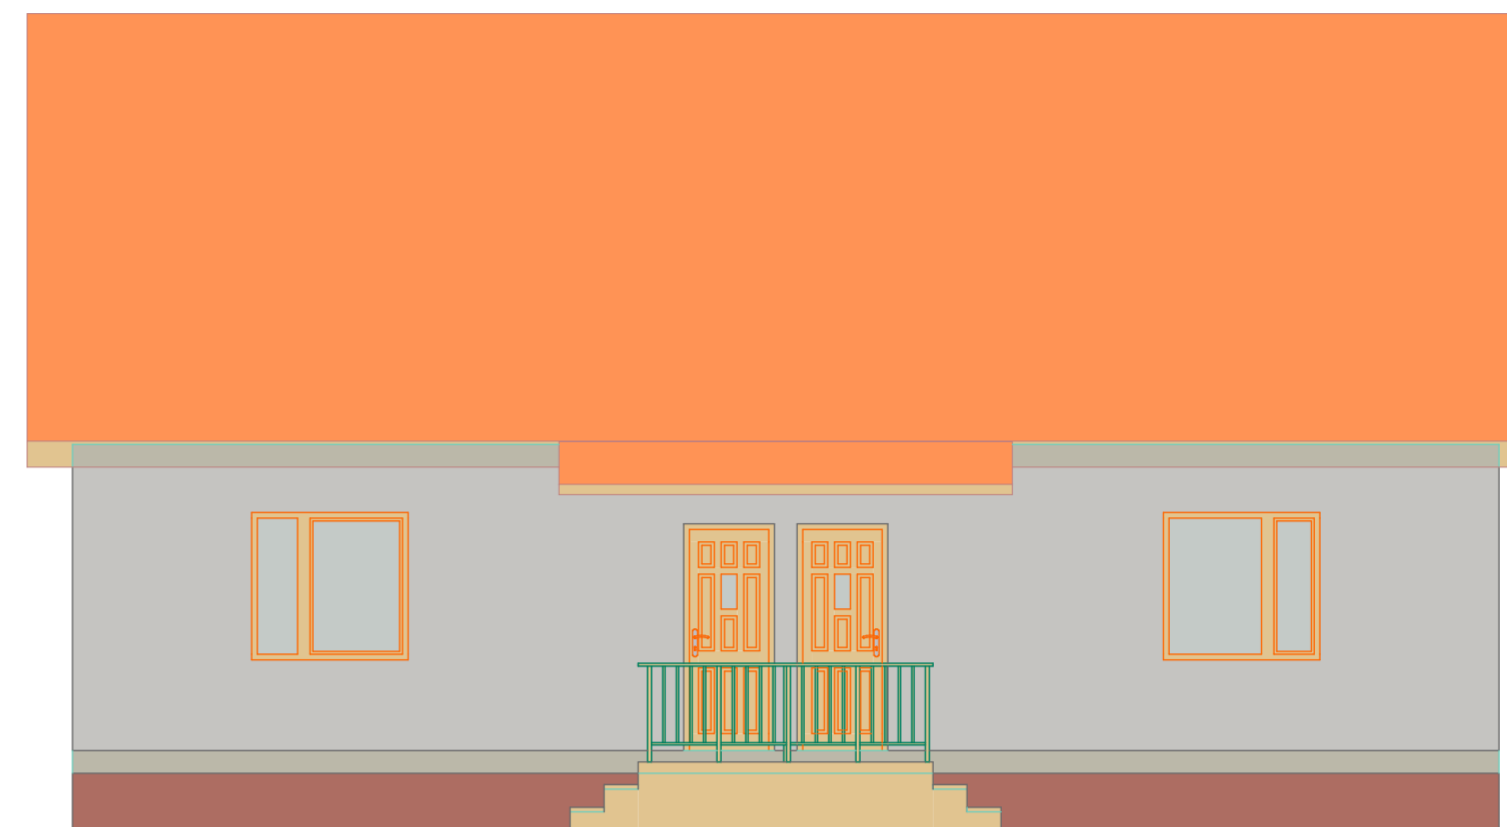
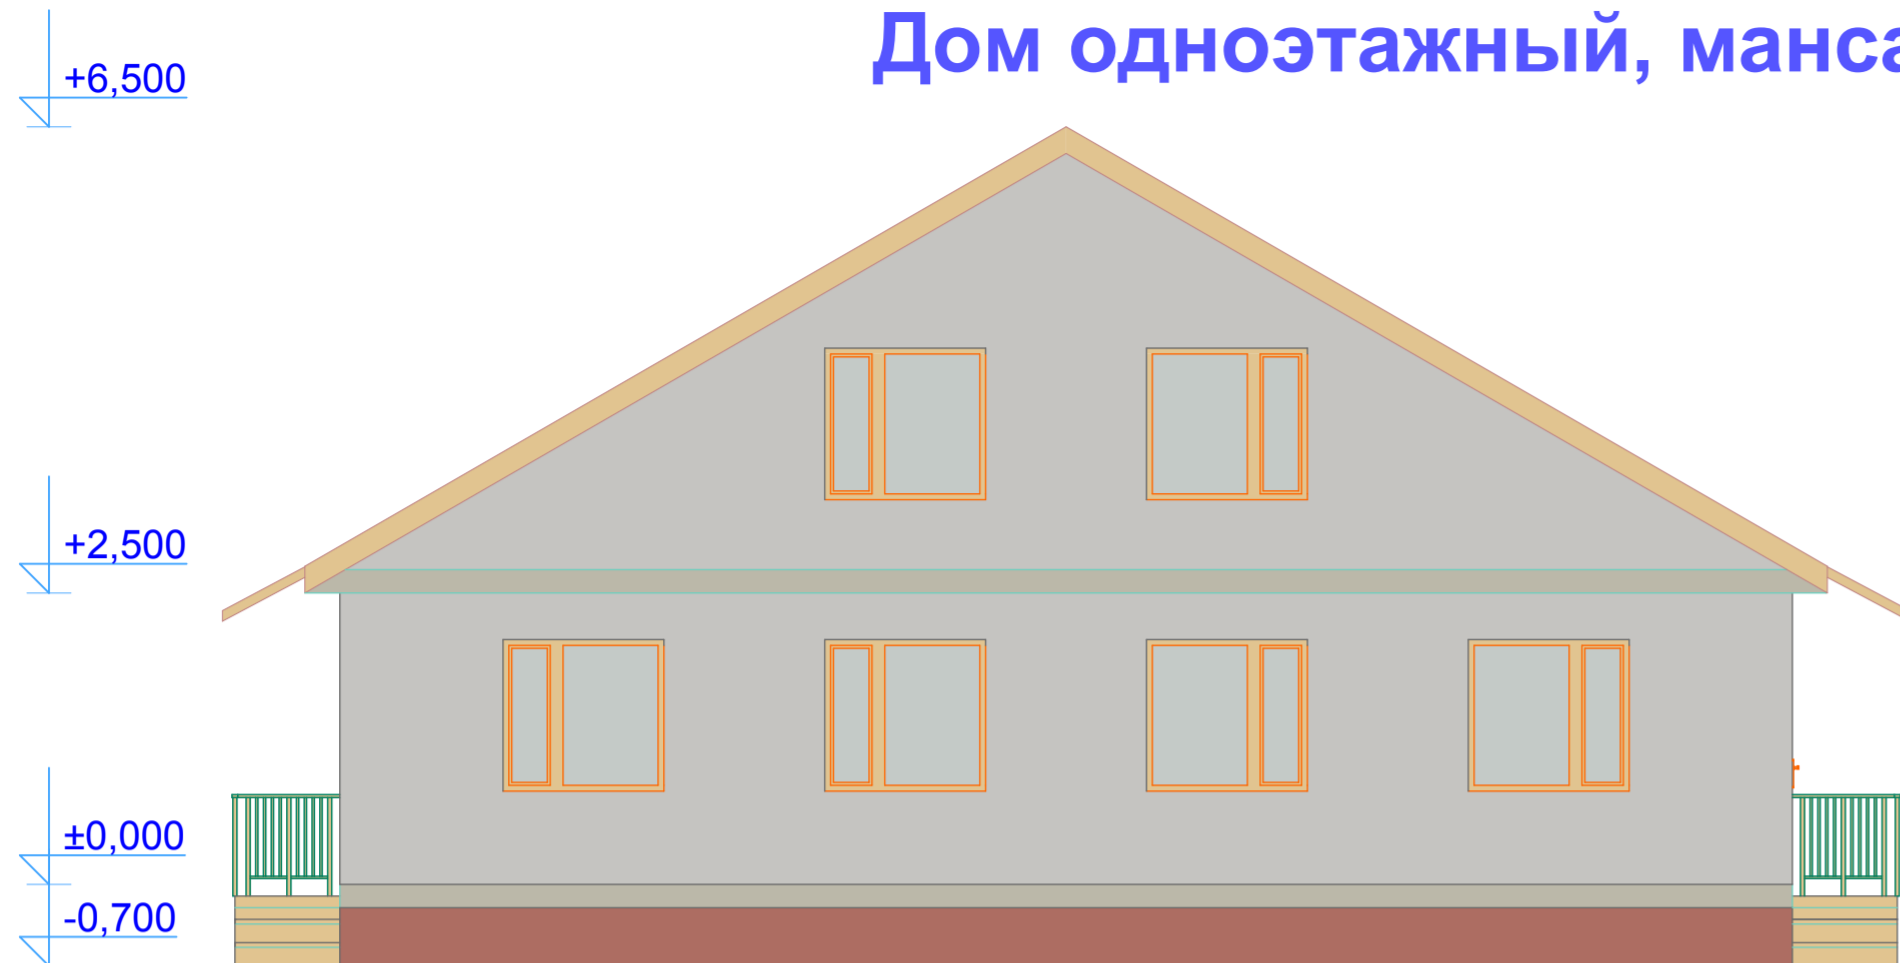


Дом одноэтажный, мансардный, четырехквартирный

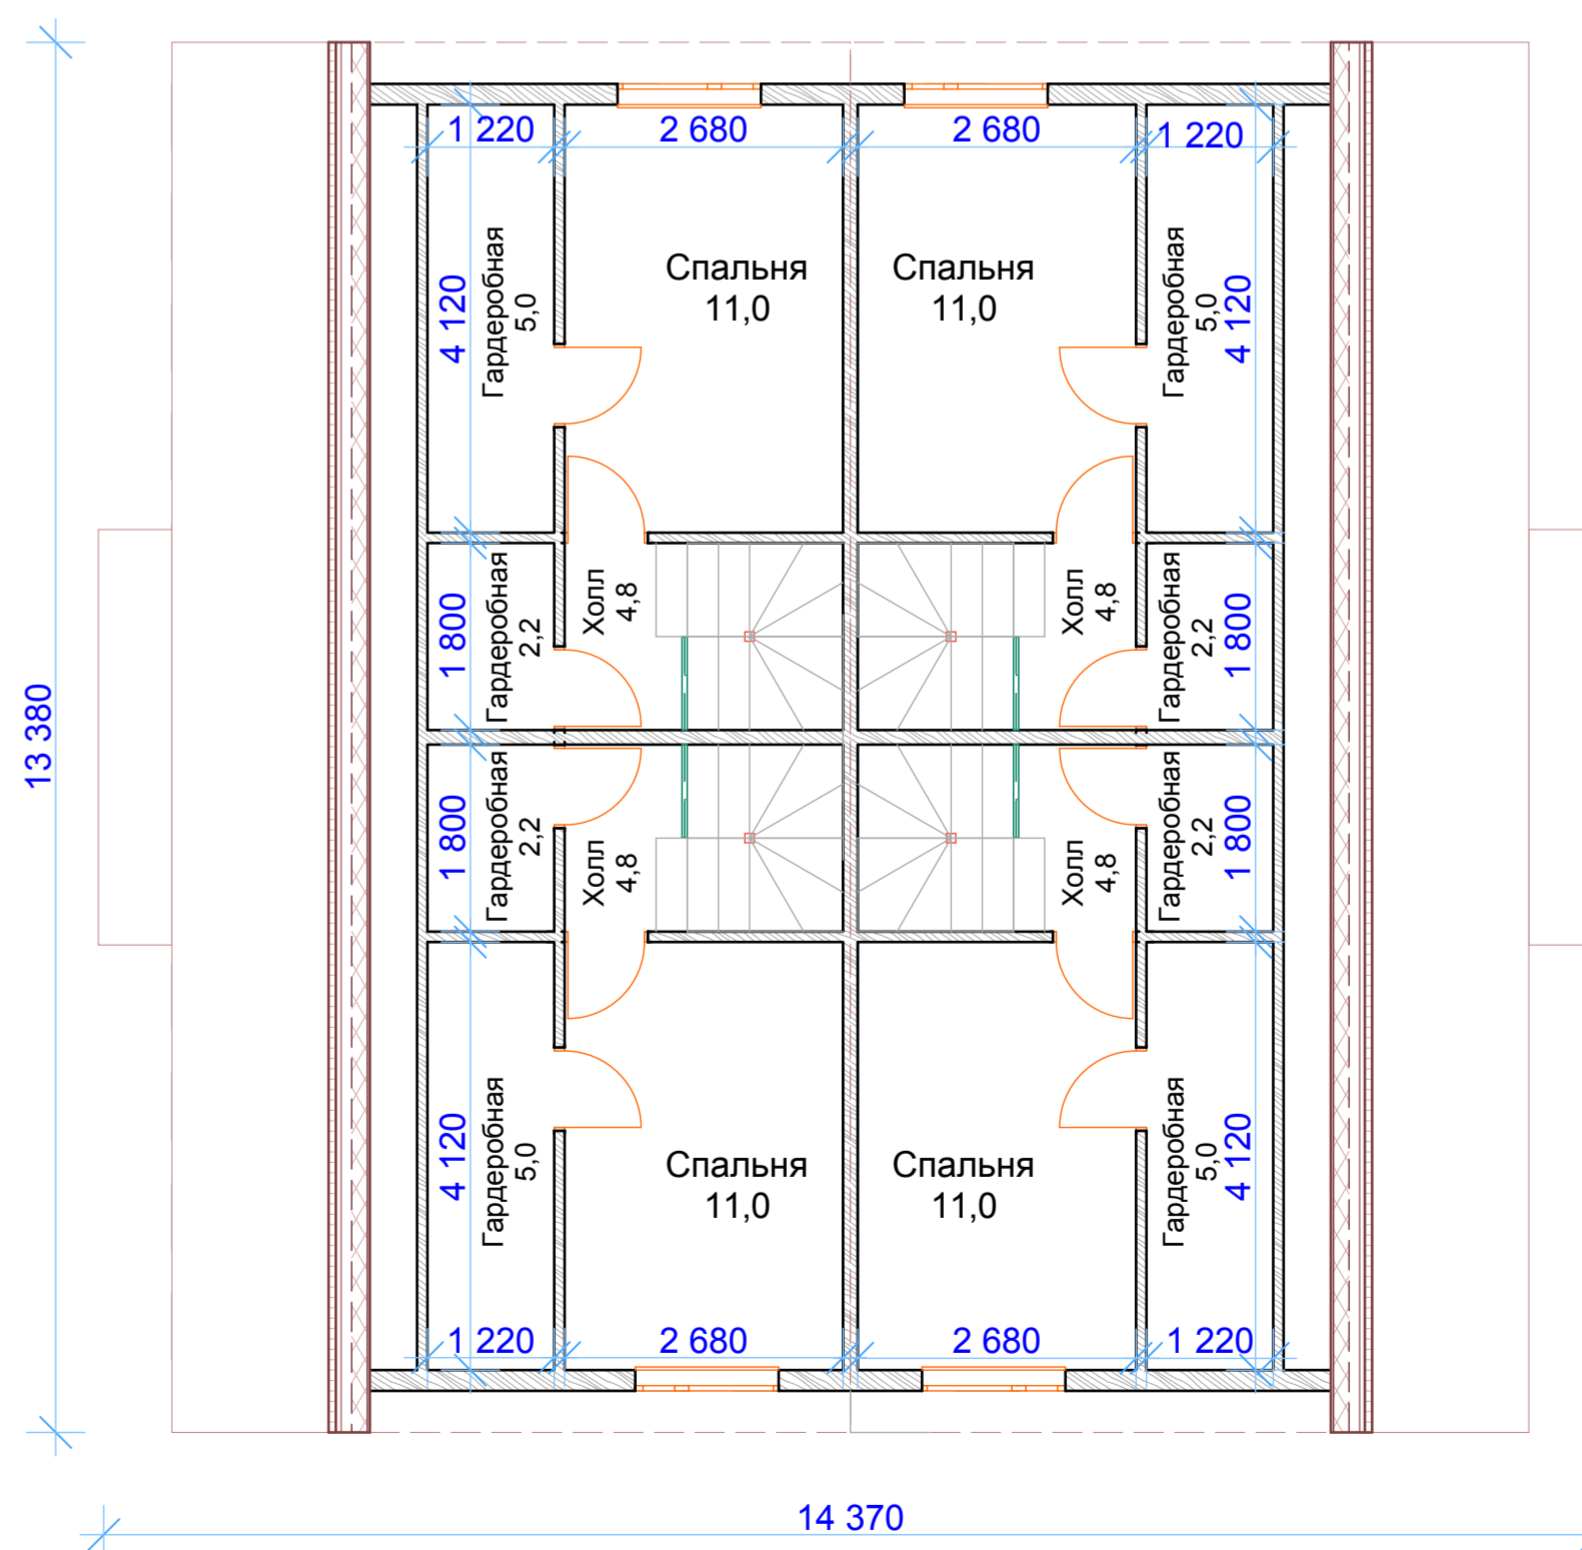

План 1-го этажа

План мансардного этажа

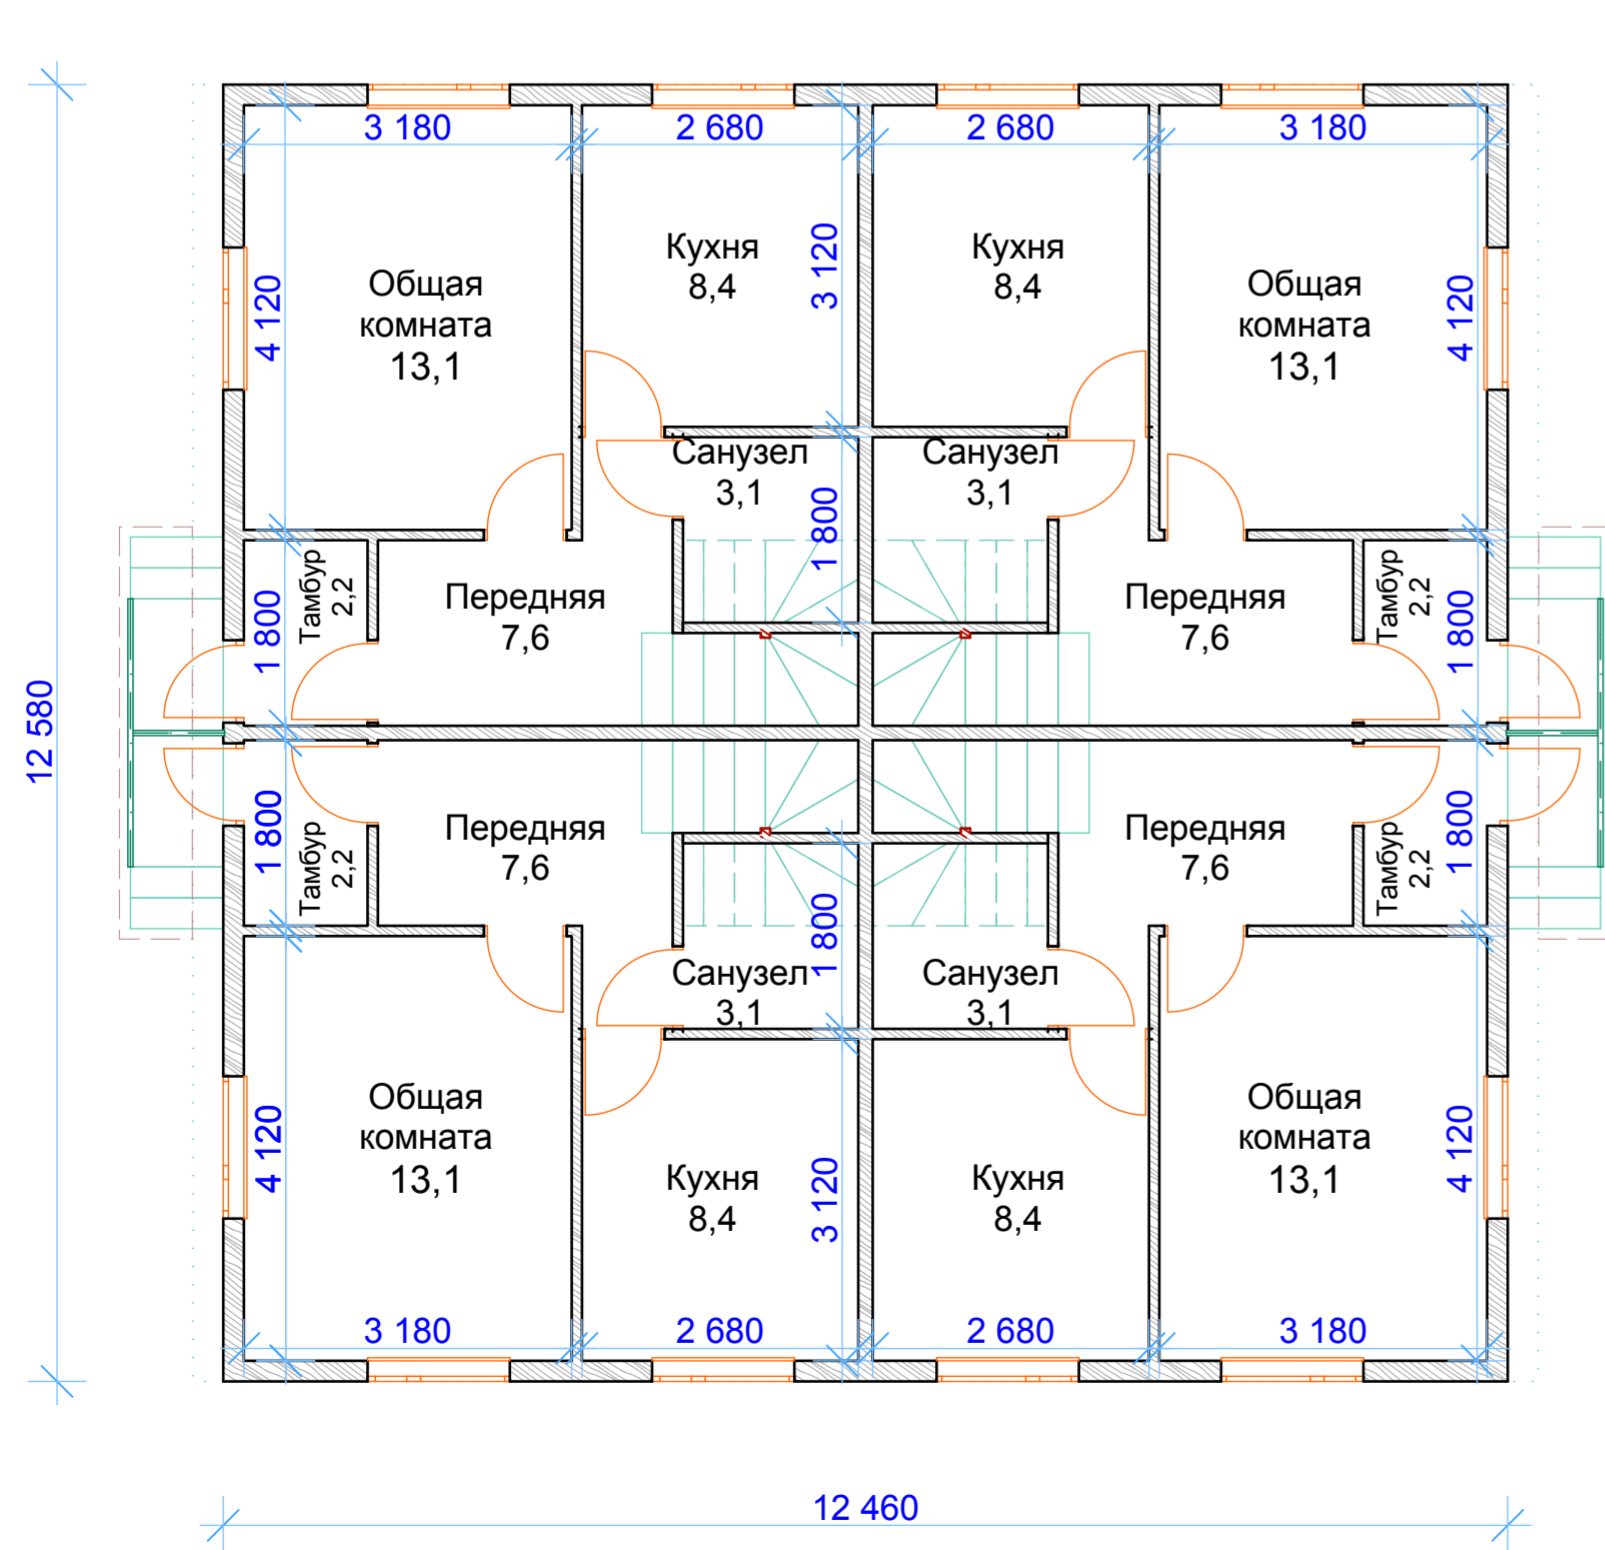

ПКФ "Экспресс"
г.Архангельск
<http://www.arhexpress.ru>

Проект: 99 - 212

Четырехквартирный дом,

Общая площадь: 4 x 56,9 м.кв.
в т.ч. жилая площадь: 4 x 24,1 м.кв.