

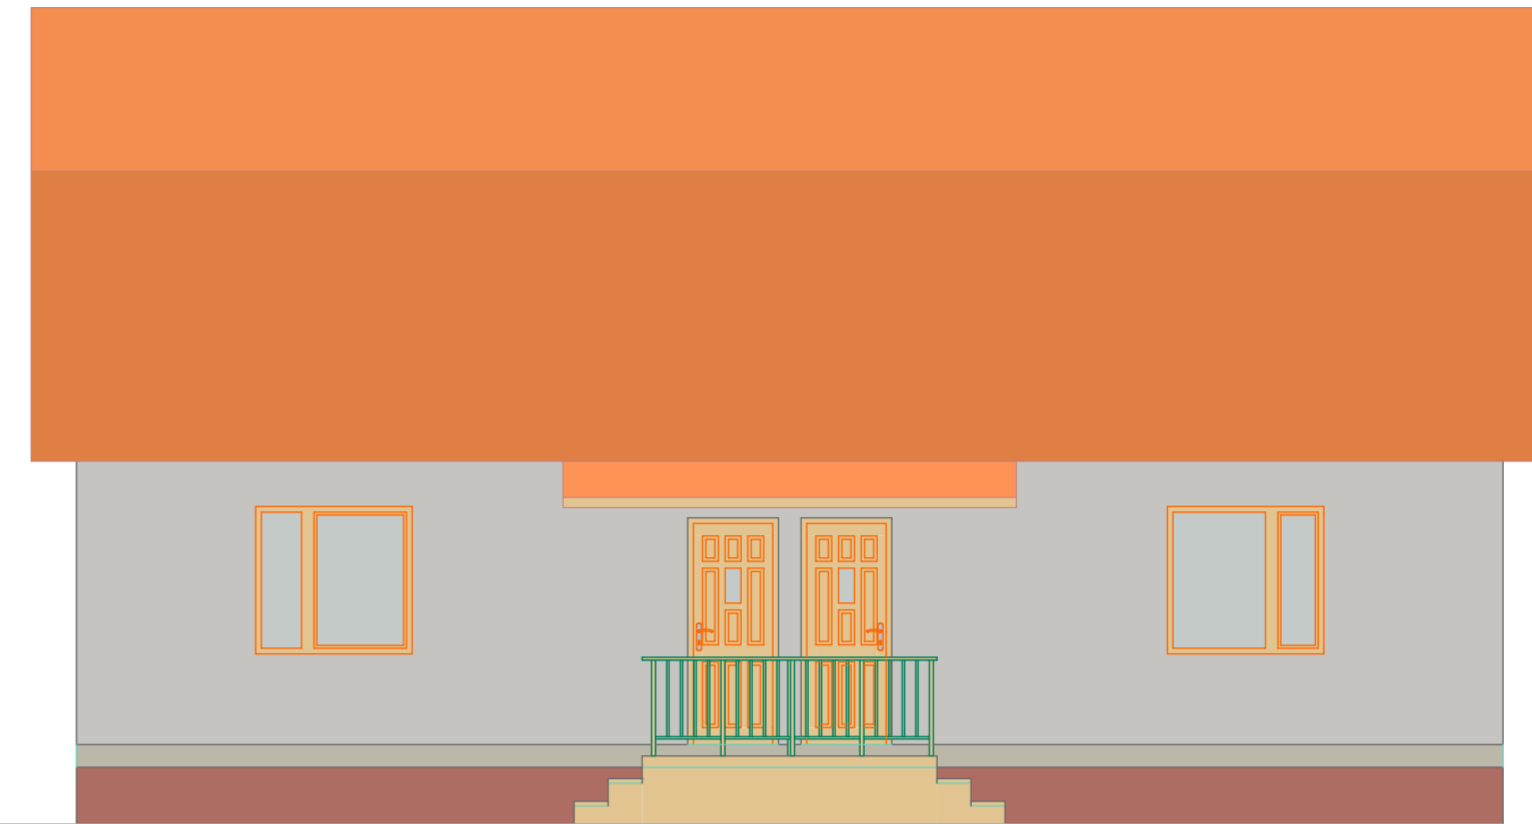
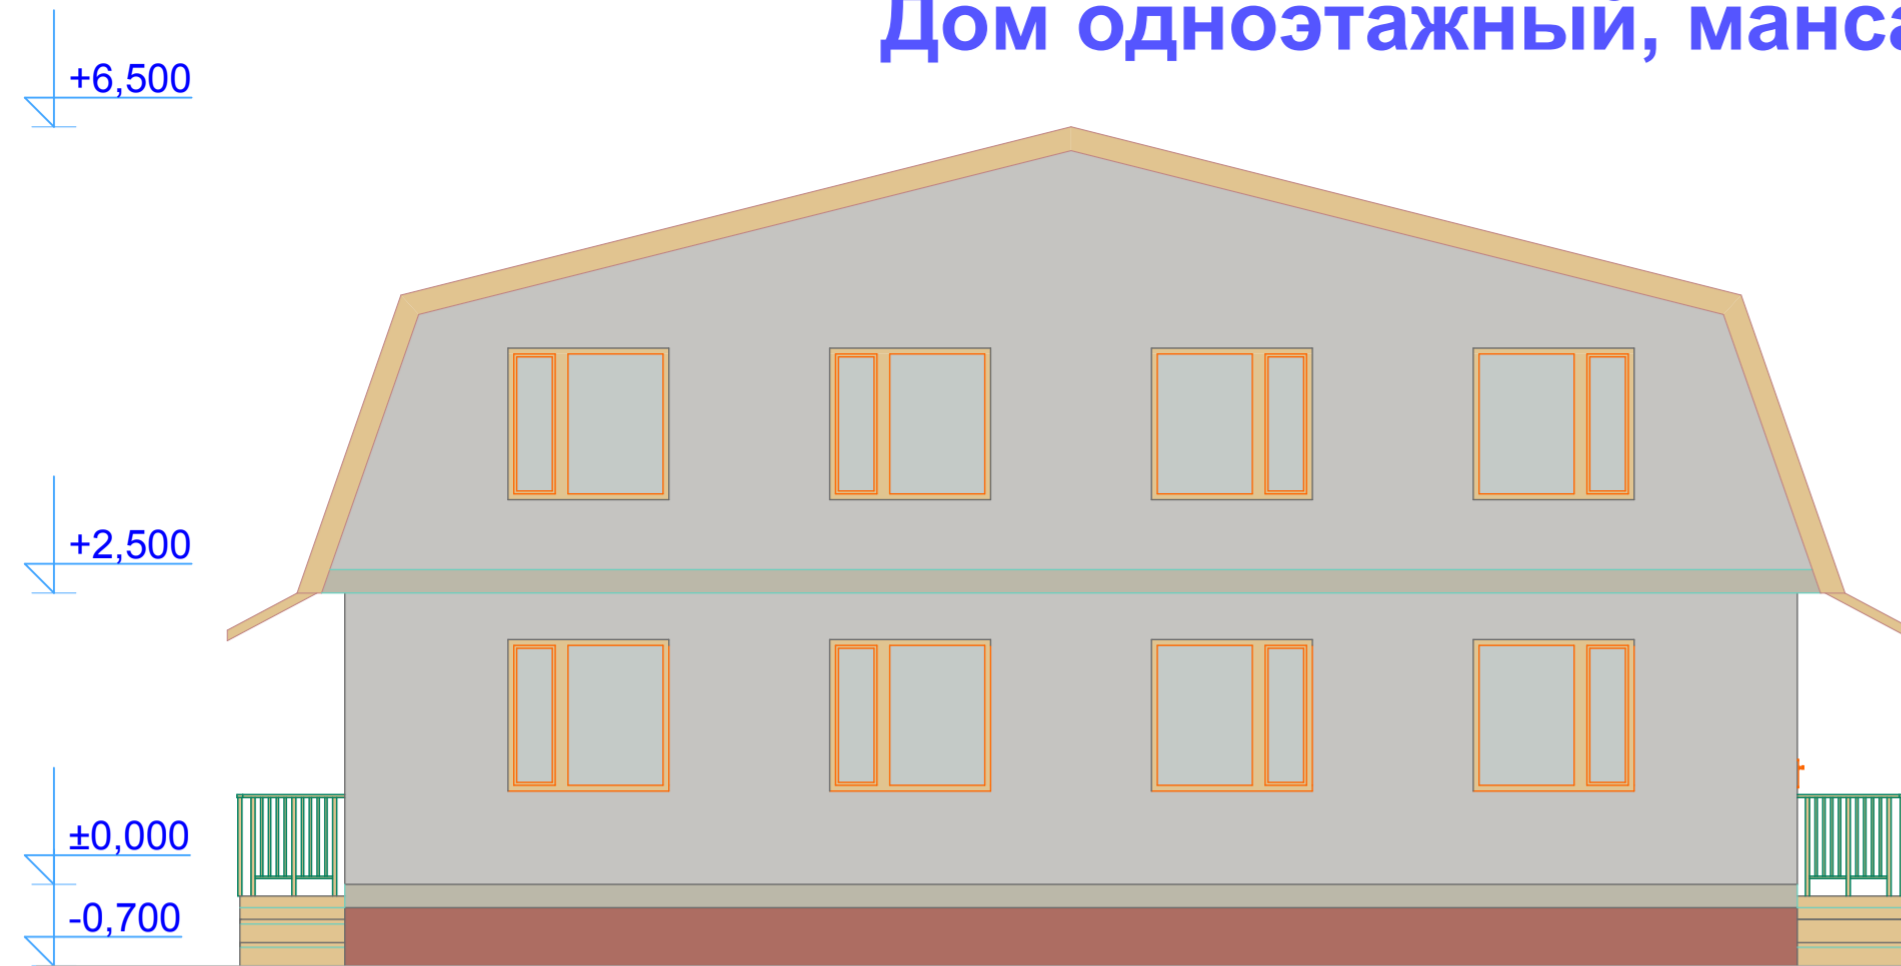


# Дом одноэтажный, мансардный, четырехквартирный

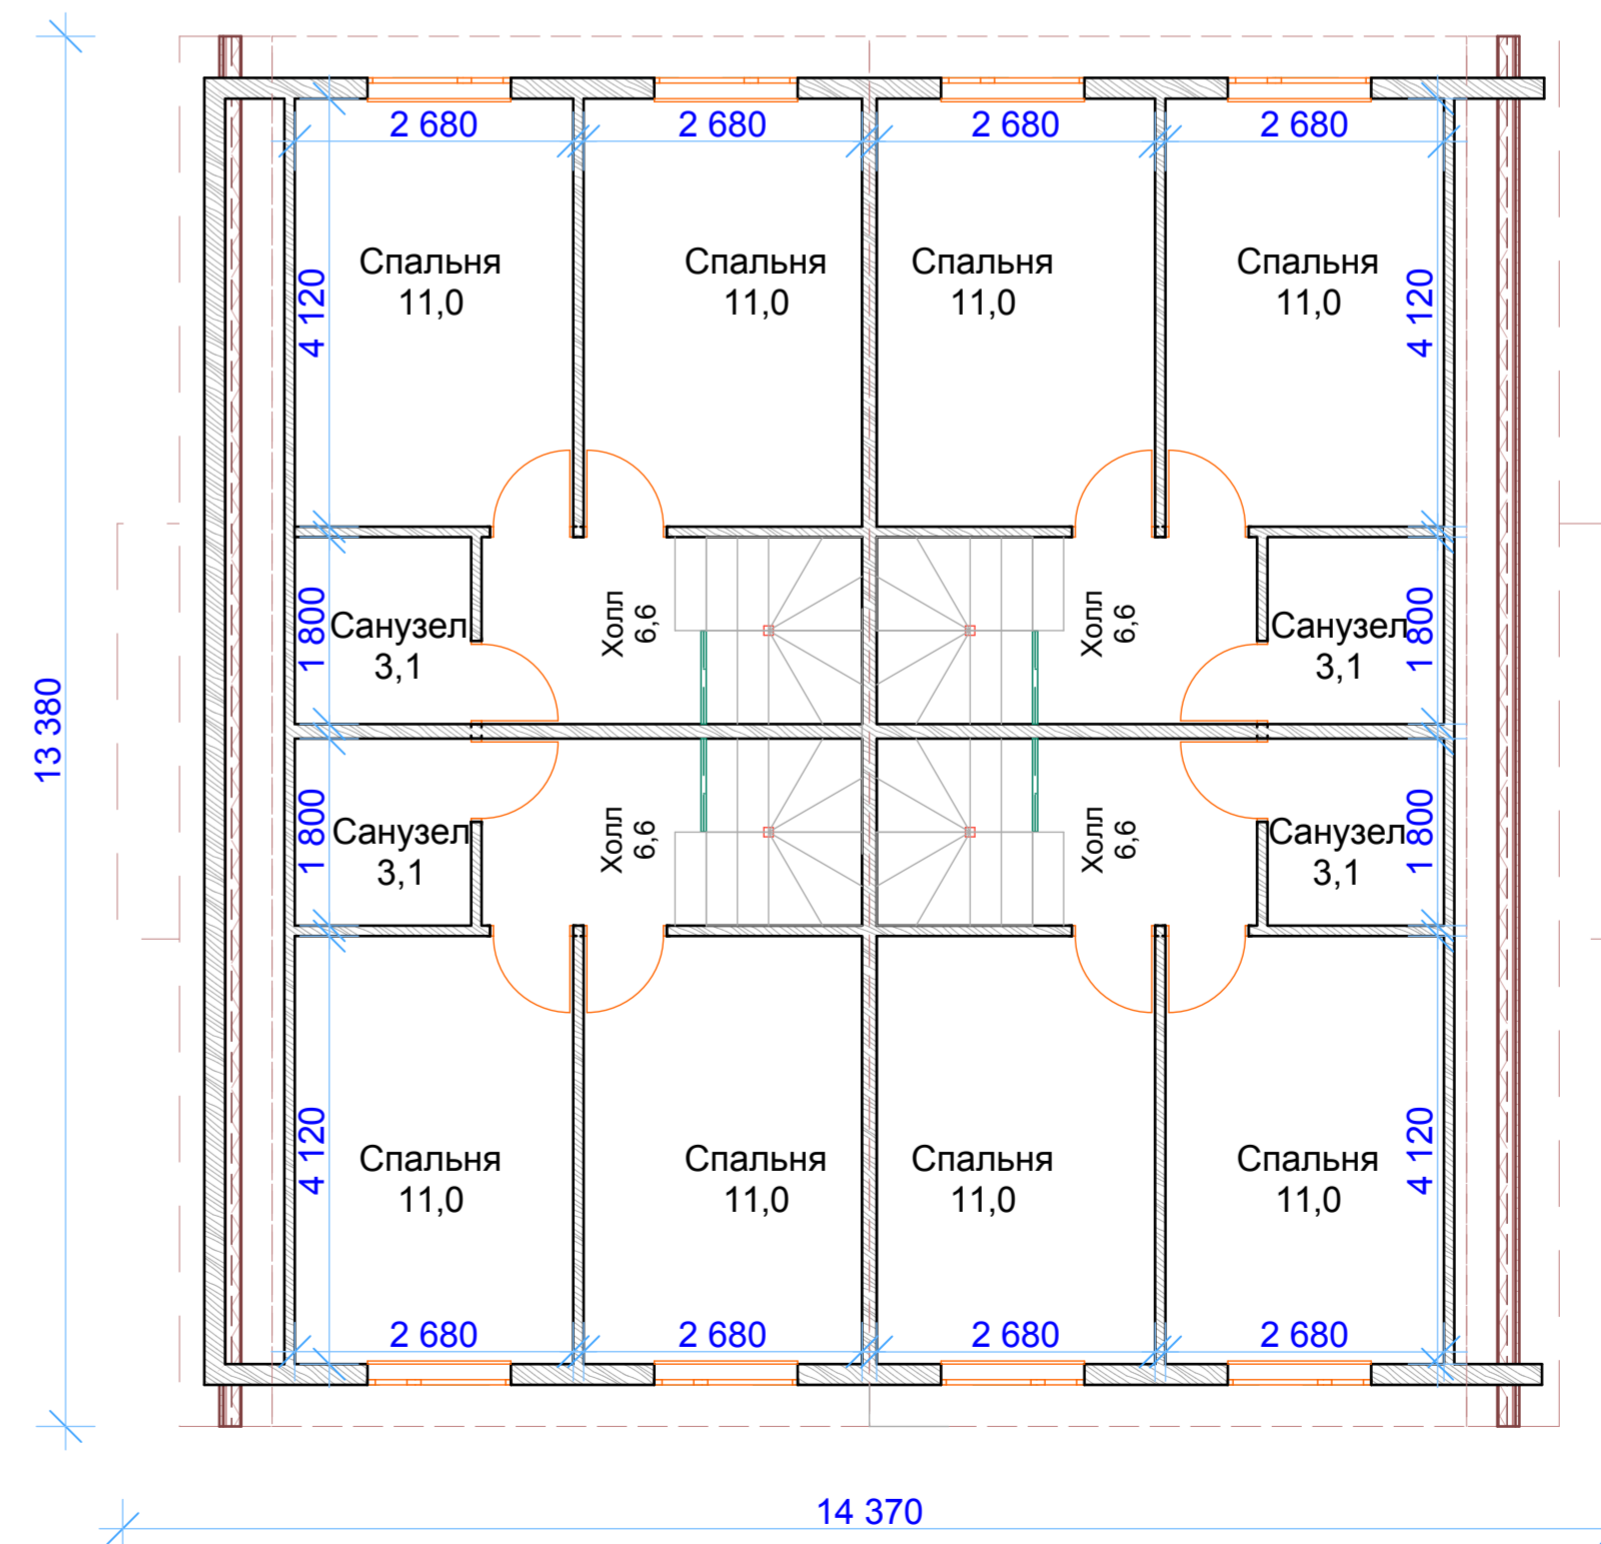

План 1-го этажа

План мансардного этажа

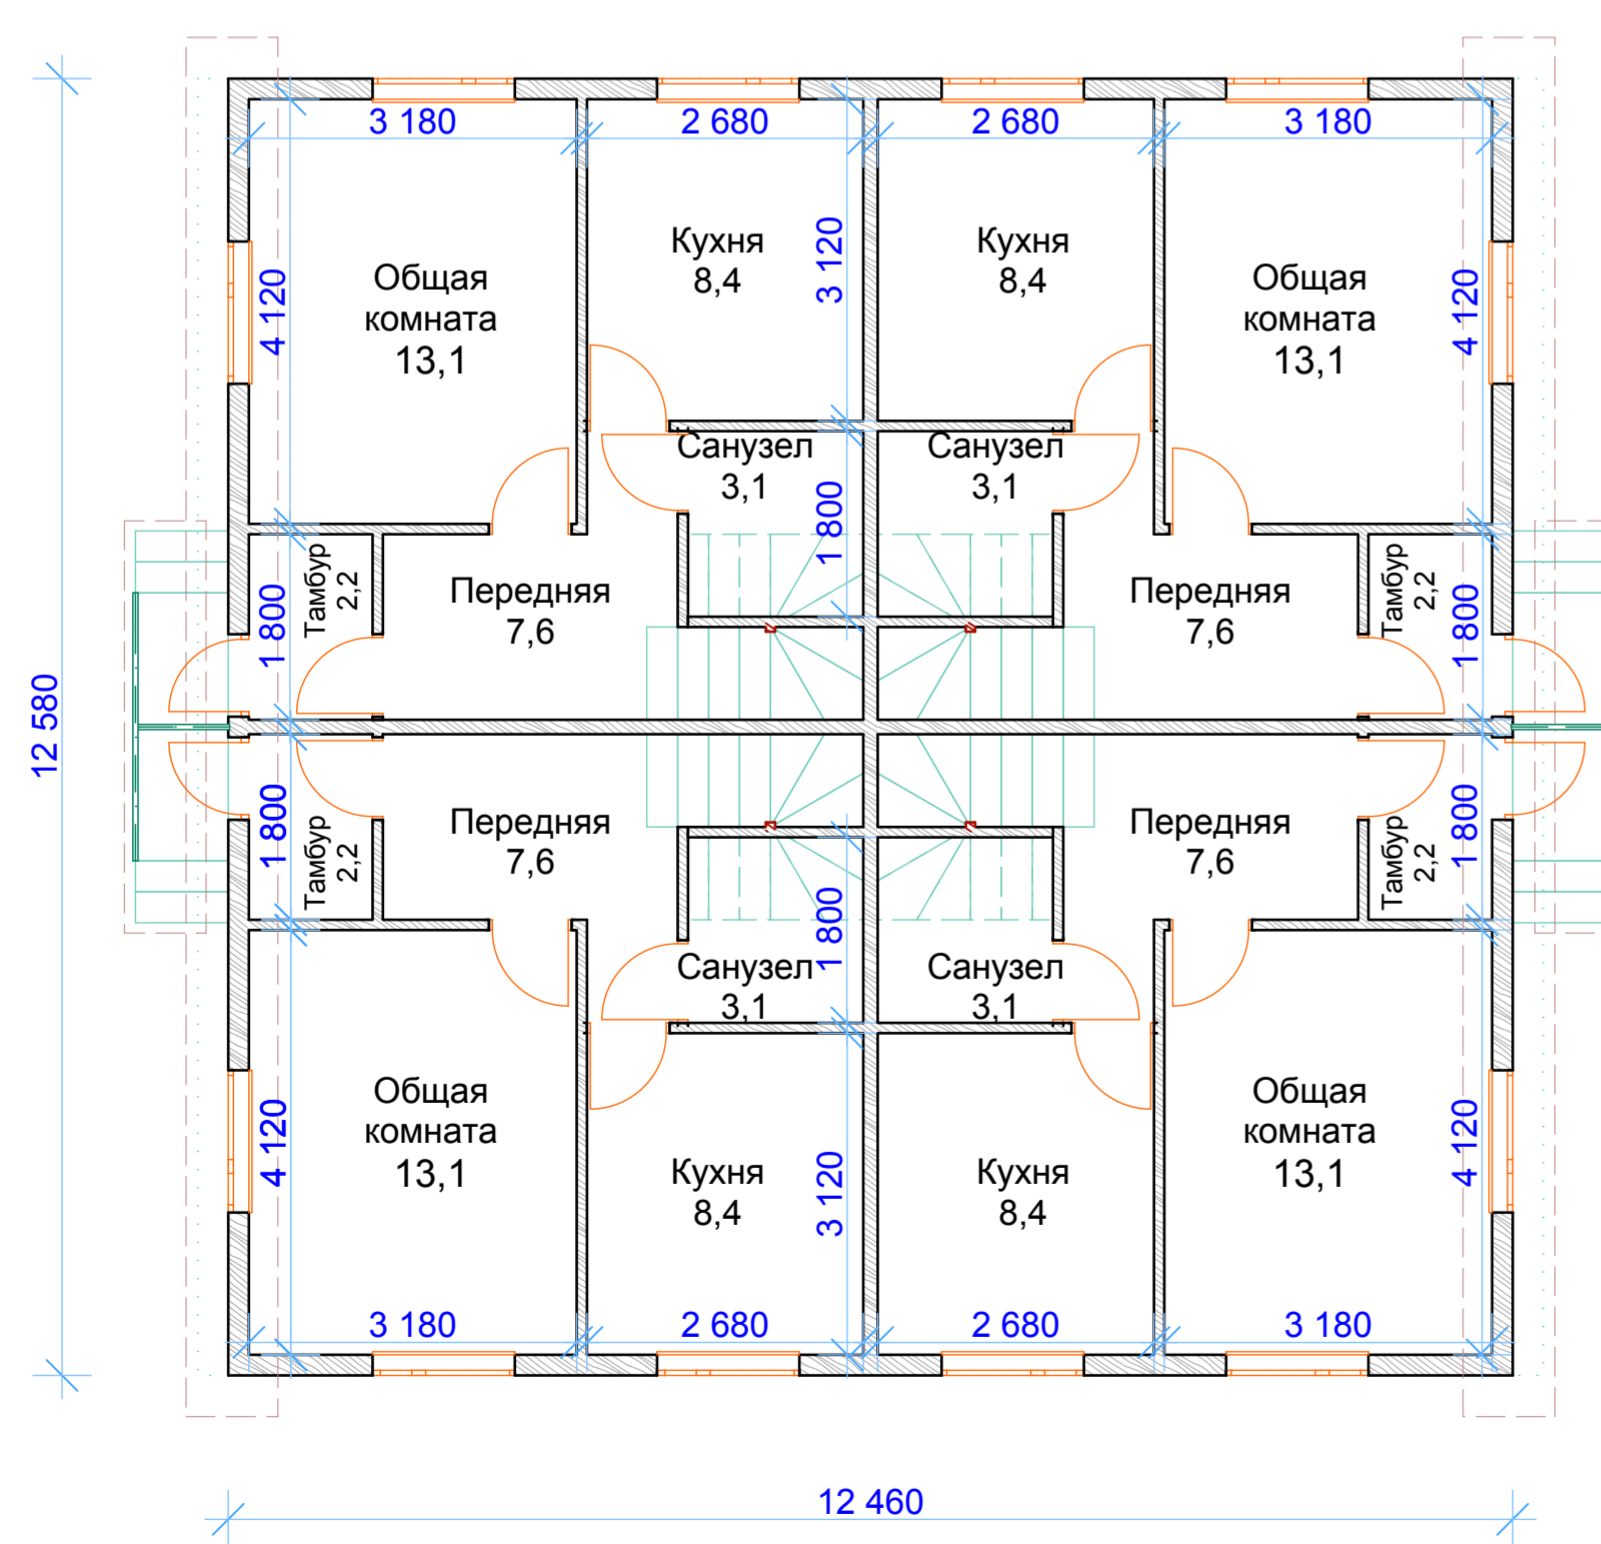

ПКФ "Экспресс"  
г.Архангельск  
<http://www.arhexpress.ru>

Проект: 99 - 416

Четырехквартирный дом,

Общая площадь: 4 x 65,6 м.кв.  
в т.ч. жилая площадь: 4 x 35,1 м.кв.